




PLANTA DE COBERTURA
ESC. 1/75

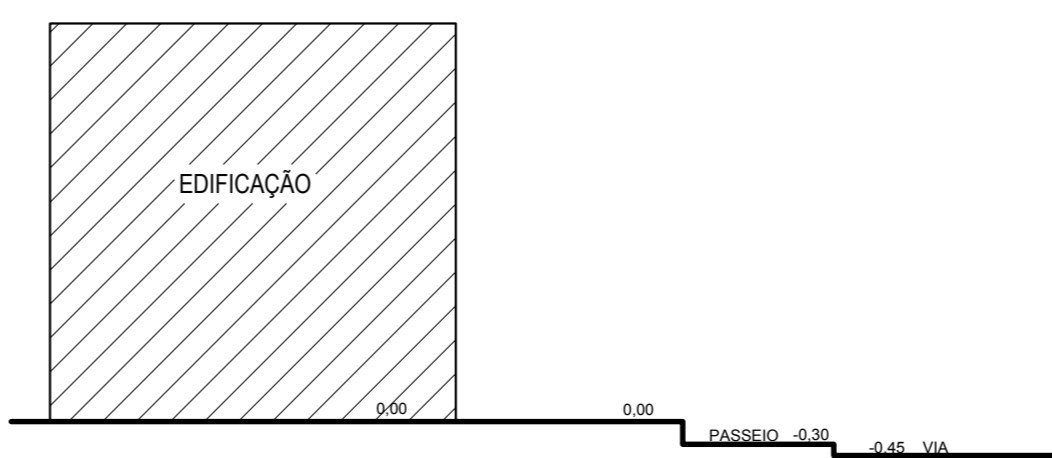


PLANTA DE NÍVEIS
ESC. 5/ESQ.

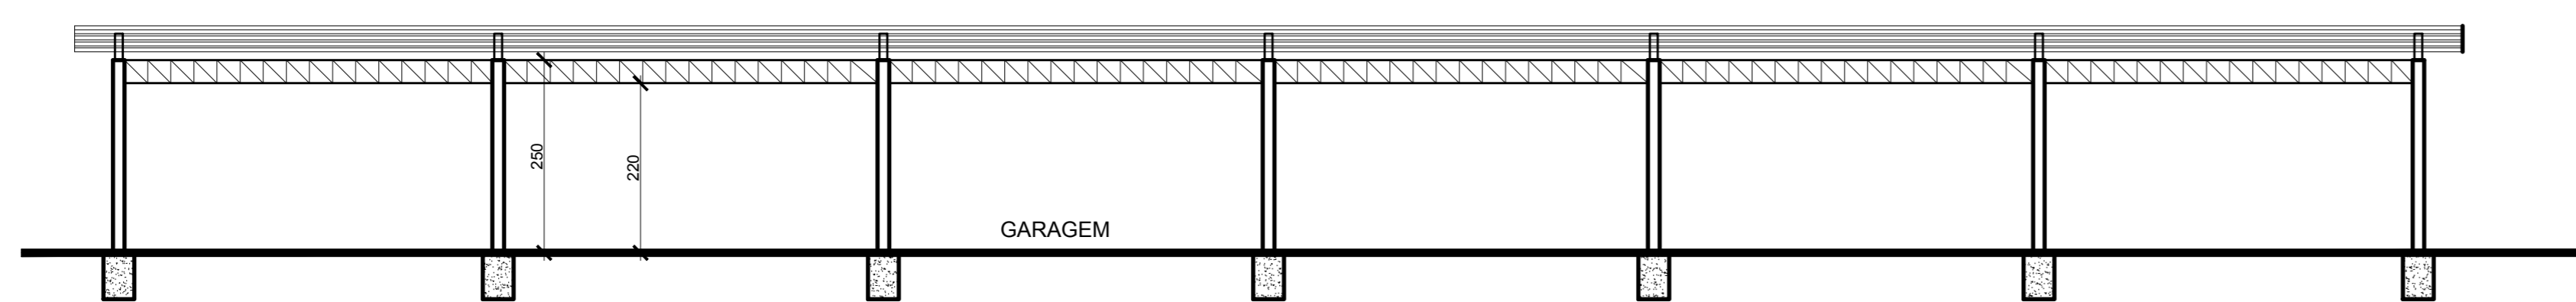


CORTE CD
ESC. 1/75

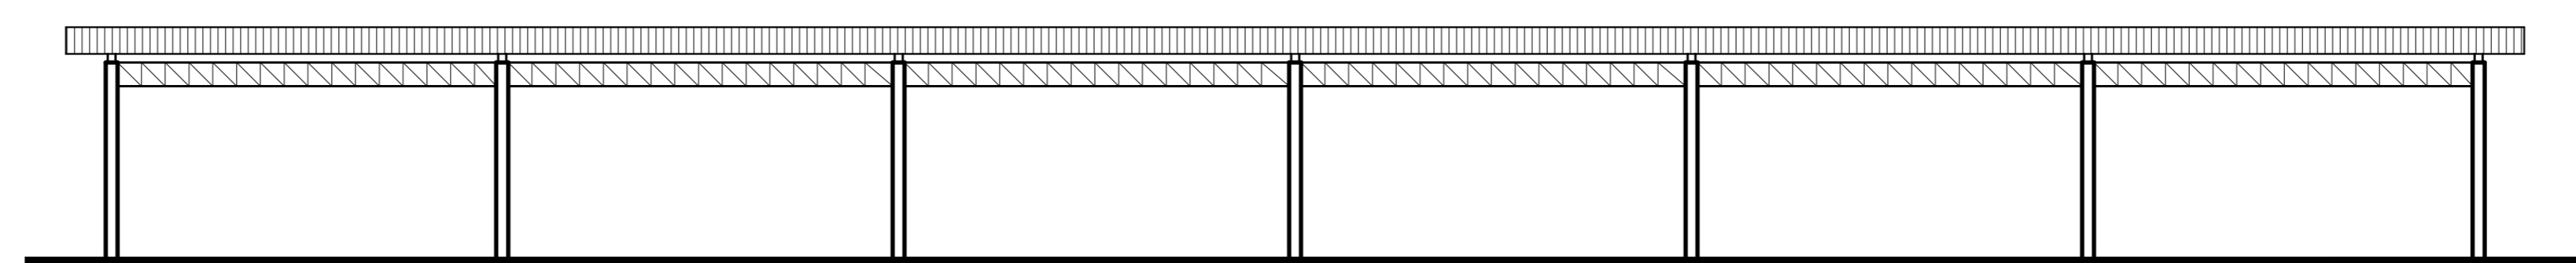


FACHADA
ESC. 1/75

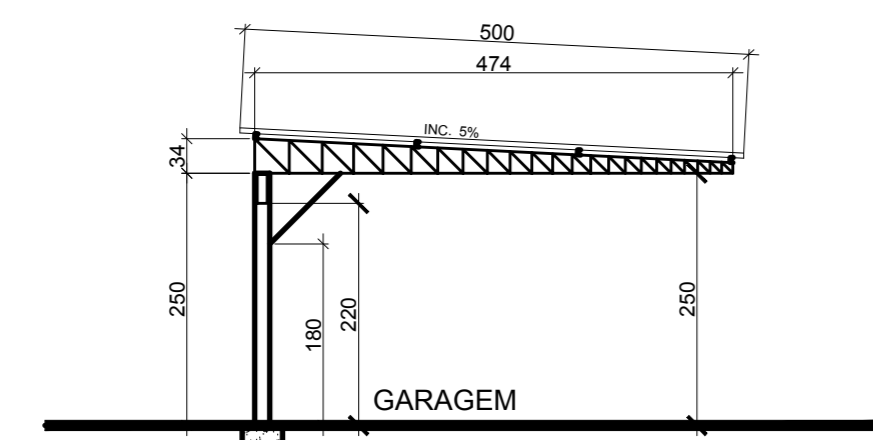

CORTE AB
ESC. 1/75

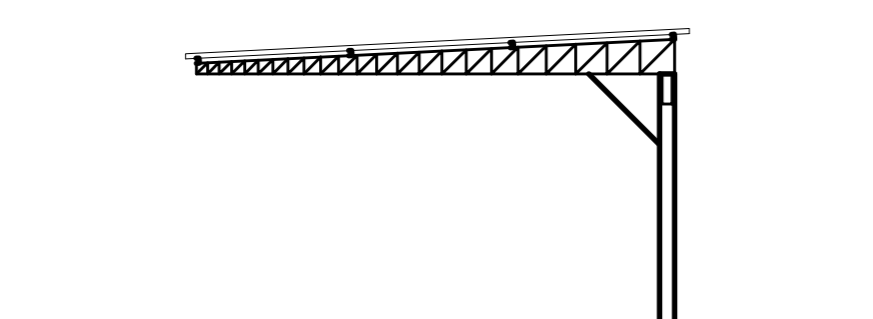

FACHADA RUA DUQUE DE CAXIAS
ESC. 1/75

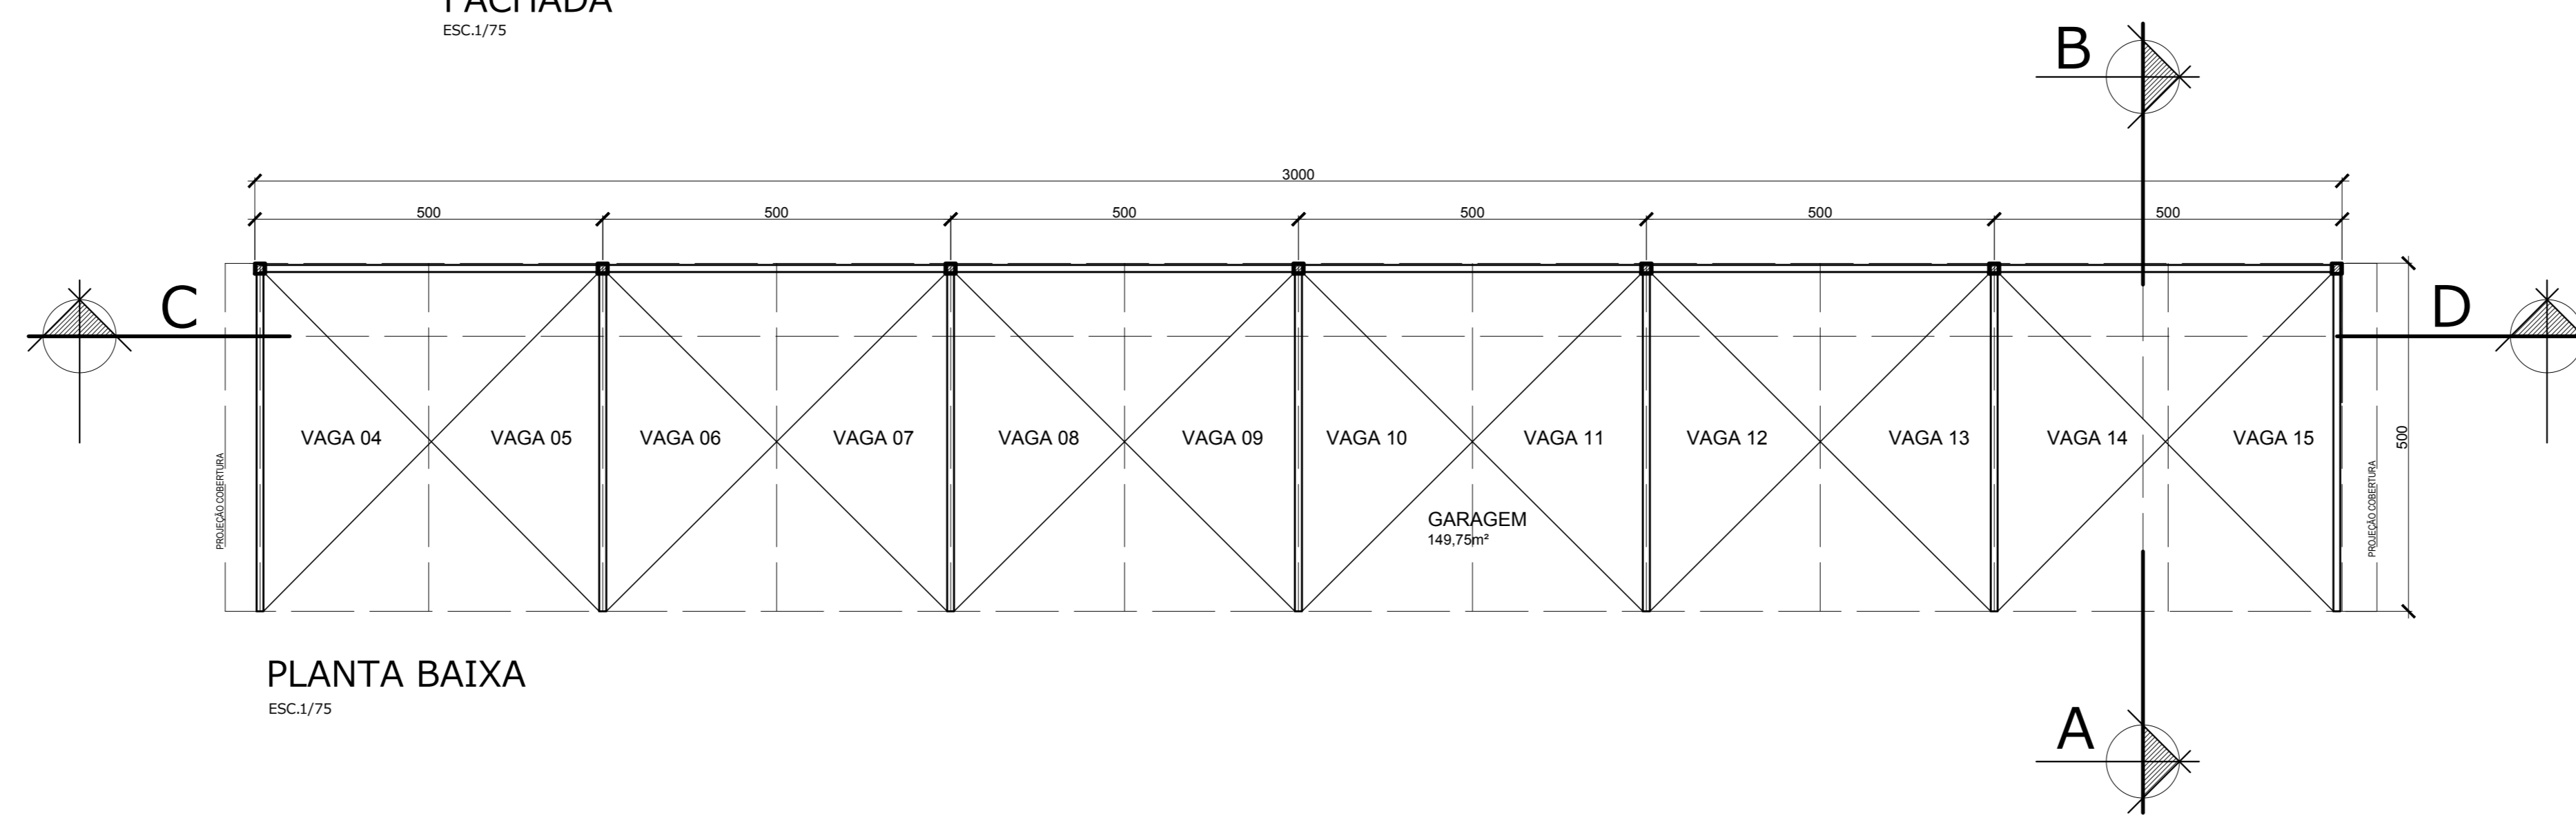

PLANTA BAIXA
ESC. 1/75

Carimbos:

PREFEITURA DE TIMBÓ
SECRETARIA MUNICIPAL DE PLANEJAMENTO

Obra: **GARAGEM ALPENDRE EM ESTRUTURA METÁLICA**

Endereço: Rua Aracaju, 60 - Centro
Timbó - SC

Projeto: **ARQUITETÔNICO SITUAÇÃO**

Resp. Técnico Projeto:

Data:	Escala:	Área:	Prancha:
Mar./2017	INDICADA	191,75m ²	ARQ.01