



PLANTA BAIXA
ESC.....1/75

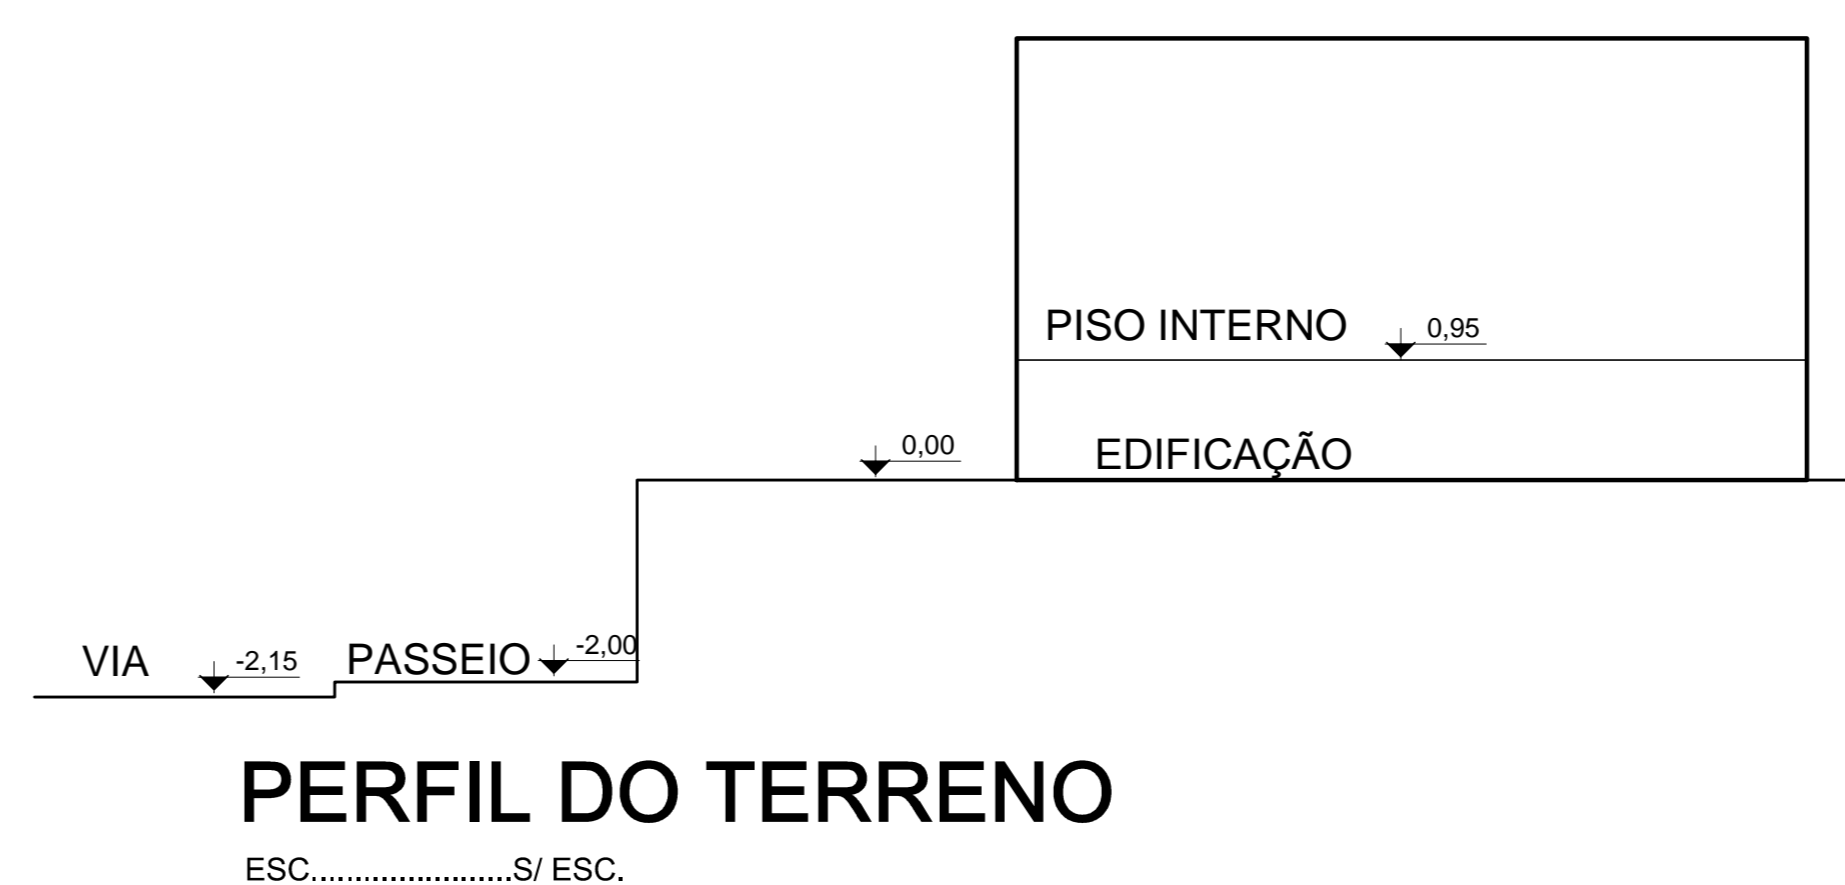

PERFIL DO TERRENO
ESC.....1/50

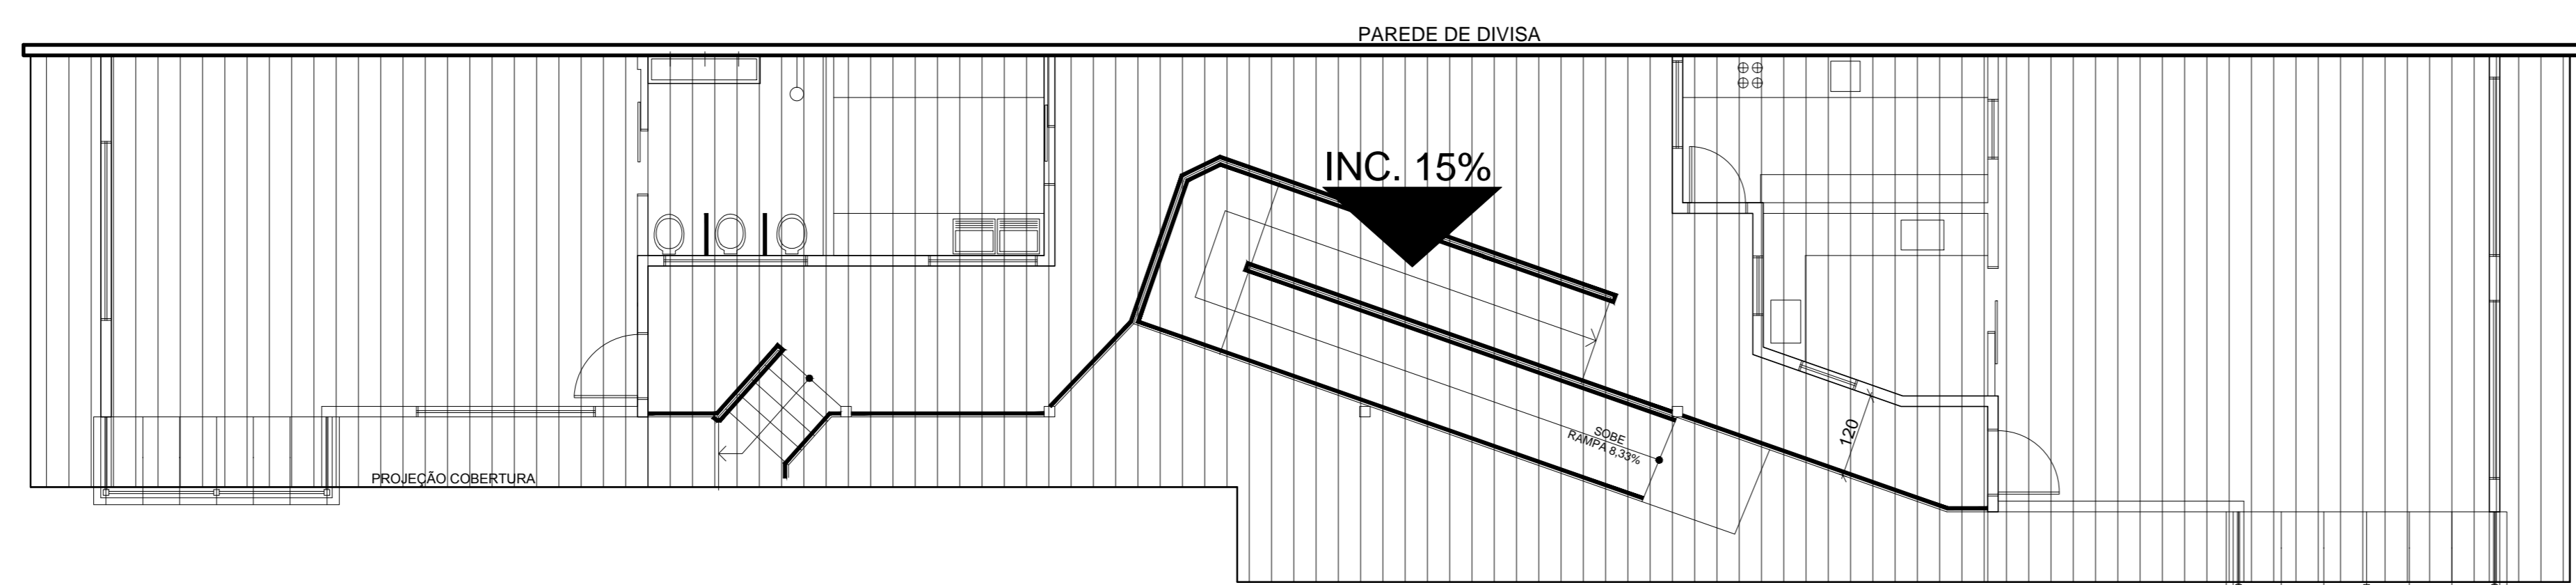

PLANTA DE COBERTURA
ESC.....1/75

Carimbos:



PREFEITURA DE TIMBÓ

SECRETARIA MUNICIPAL DE PLANEJAMENTO

Obra:	UPE BEIJA-FLOR Ampliação de Alvenaria		
Endereço:	Rua Belém esq. Rua Manaus Bairro Centro - Timbó - SC		
Projeto:	PLANTA BAIXA/PLANTA DE COBERTURA PERFIL DO TERRENO		
Resp. Técnico Projeto:			
Data:	Escala:	Área:	Prancha:
Fev./2015	1/75	228,89m²	ARQ.01