


PLUVIAL - COBERTURA

1/100

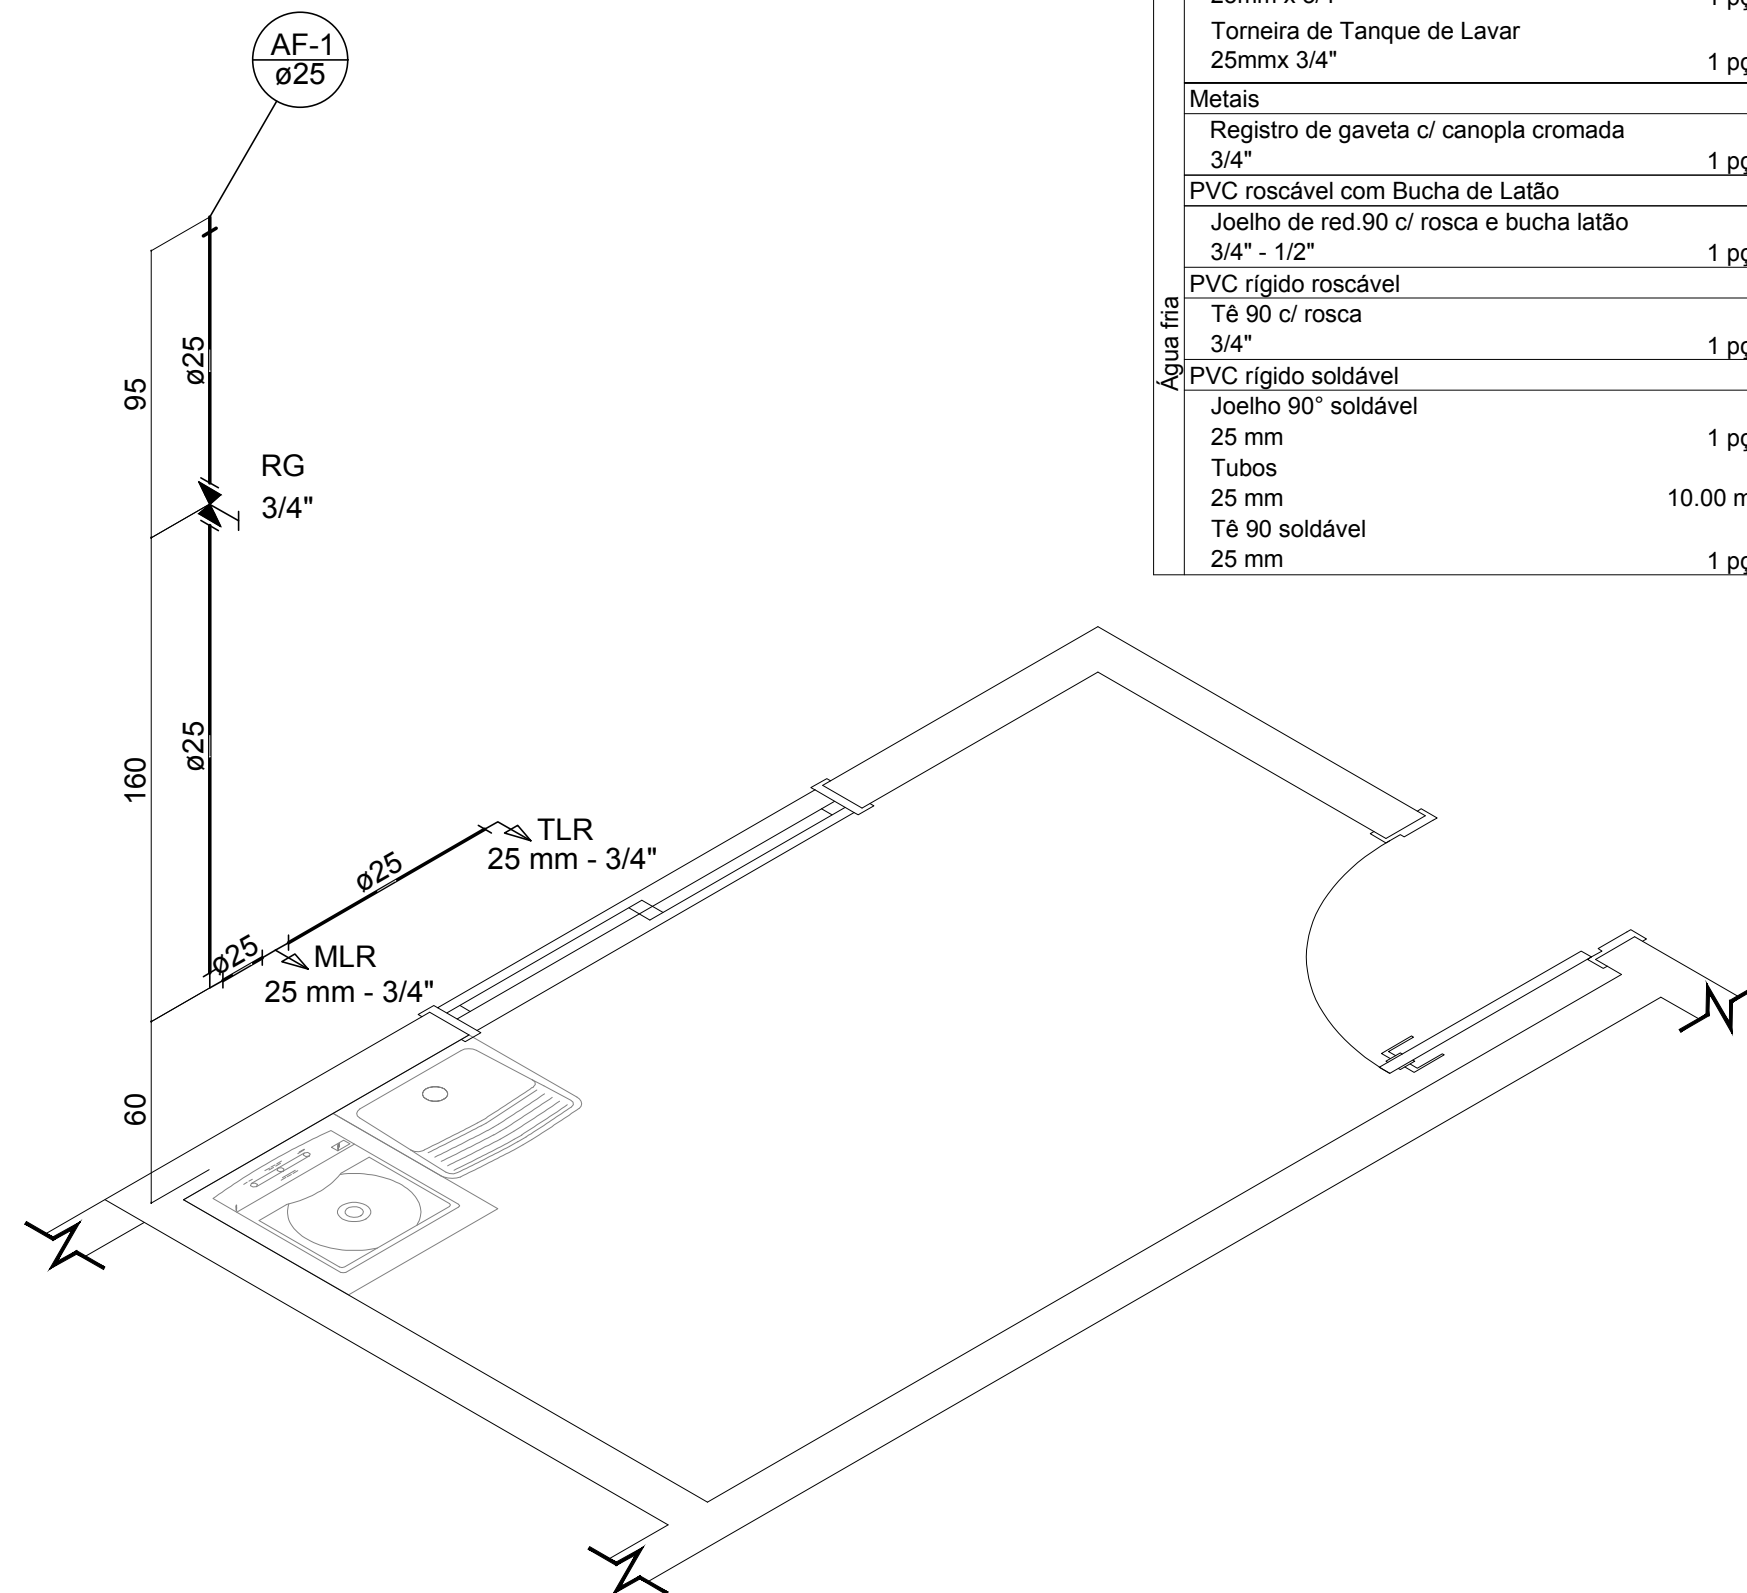

Detalhe H1
escala 1:25

Lista de Materiais	
Aparelho	
Máquina de Lavar Roupa 25mm x 3/4"	1 pç
Torneira de Tanque de Lavar 25mmx 3/4"	1 pç
Metals	
Registro de gaveta c/ canopla cromada 3/4"	1 pç
PVC roscável com Bucha de Latão	
Joelho de red.90 c/ rosca e bucha latão 3/4" - 1/2"	1 pç
PVC rígido roscável	
Tê 90 c/ rosca 3/4"	1 pç
PVC rígido soldável	
Joelho 90° soldável 25 mm	1 pç
Tubos 25 mm	10.00 m
Tê 90 soldável 25 mm	1 pç

APROVAÇÃO/PREFEITURA

PROJETO: HIDRÁULICO PLUVIAL

Responsável Técnico

Rua Pastor Blumel, 30 - Sala 101-
Edifício Paris - Centro - Timbó - SC
Cep: 89120-000
Fone / Fax: (47) 3382 6464
e-mail: clicprojeto@gmail.com

**AMPLIAÇÃO INSTITUCIONAL
POLÍCIA MILITAR**

Rua Massaranduba, 240 – Quintino - Timbó - SC

2ª Companhia de Polícia Militar de Timbó

Data: Fev/2019 Área a ampliar: 435,81m²

Obs: Direitos autorais conforme Lei nº 9.610 de 19.02.1998. Copyright 2014. Criado por PAR PROJETOS DE ENGENHARIA E ARQUITETURA LTDA / CLICPROJETO