

RUA ITAPEMA

20,00m até a esquina

Prefeitura Municipal de Timbó

RUA SÃO BENTO

lado esquerdo

Piso tátil

0.6

Edificação existente  
Alvará nº 287/07  
Área: 167,40m<sup>2</sup>

15.0

Muro existente

40.0

⊕ -0,30

Brita 214,10m<sup>2</sup>

14.0  
8.0

3.0

0.8

0.8

0.8

Acesso de  
veículos

Acesso de  
pedestres

Passaio

⊕ -0,30

Muro 1,50h

Matrícula nº 2.140  
Terreno: 1.800,00m<sup>2</sup>

15.4

45.0


Governo de Santa Catarina

⊕ -0,40

Paver 607,80m<sup>2</sup>

10.0

30.0

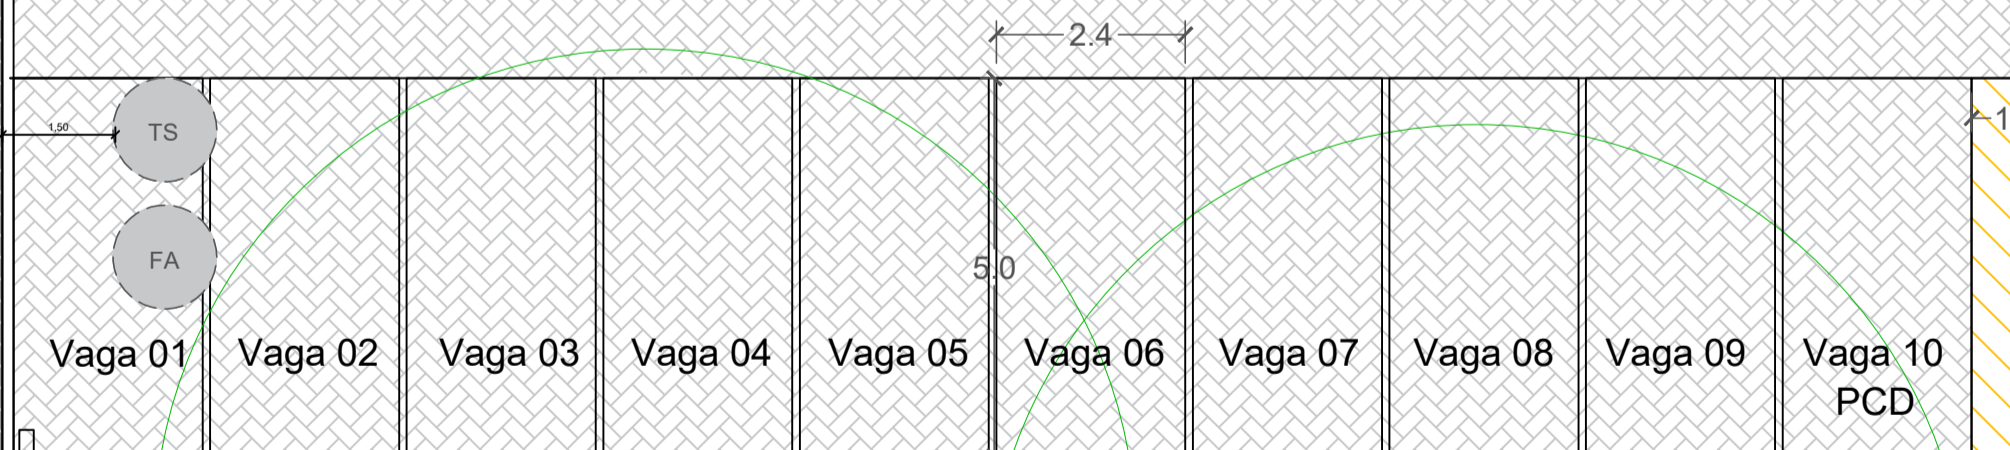

ÁREA A  
CONSTRUIR  
178,46m<sup>2</sup>

5.0

⊕ -0,15

⊕ -0,30

28.2  
Grama 284,70m<sup>2</sup>

1.5

40.0

Governo de Santa Catarina

RESPONSÁVEL TÉCNICO: DAYSI CLARISSA LONGEN	PROPRIETÁRIO: MUNICÍPIO DE TIMBÓ
TÍTULO PROFISSIONAL CAU / BR	NÚMERO DE REGISTRO: A271103-06
ASSINATURA:	CPF/CNPJ: 83.102.764/0001-15
	ASSINATURA:

		<b>PREFEITURA MUNICIPAL DE TIMBÓ</b> SECRETARIA DE PLANEJAMENTO, TRÂNSITO, MEIO AMBIENTE, INDÚSTRIA, COMÉRCIO E SERVIÇOS
OBRA:	BASE DESCENTRALIZADA SAMU 192	
ENDEREÇO:	RUA SÃO BENTO, BAIRRO QUINTINO - TIMBÓ/SC	
PROJETO:	PROJETO ARQUITETONICO PLANTA DE SITUAÇÃO	
MATERIAL(S) DE CONSTRUÇÃO:	TIPO DO ALVARÁ:	ÁREA DO PROJETO:
ALVENARIA	CONSTRUÇÃO	178,46m <sup>2</sup>
FINALIDADE DO ALVARÁ:	SAÚDE	FOLHA:
DATA:	REVISÃO:	ESCALA:
MARÇO/2024	EMIÇÃO INICIAL	INDICADA
		ARQ.01/02