




PLANTA DE COBERTURA - DEMOLIR
Esc: 1/75

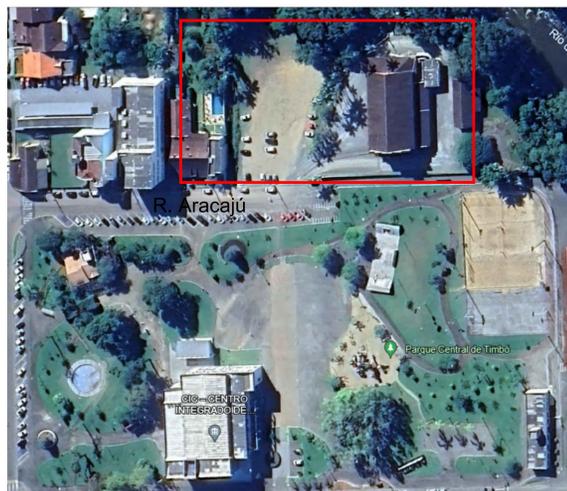

LOCALIZAÇÃO ESQUEMÁTICA
Esc: S/ESC

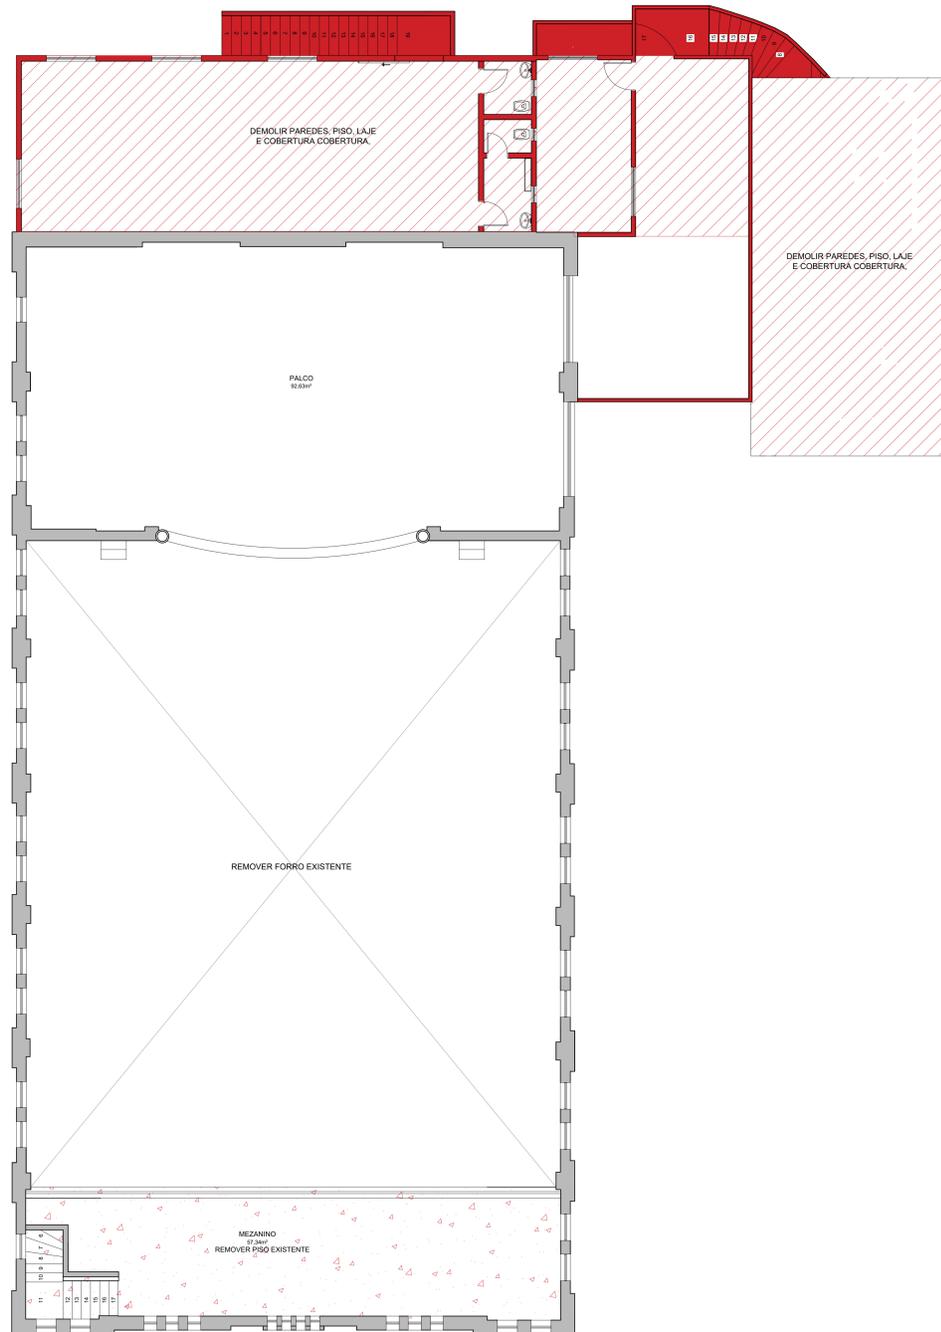

PLANTA BAIXA SUPERIOR - DEMOLIR
Esc: 1/75

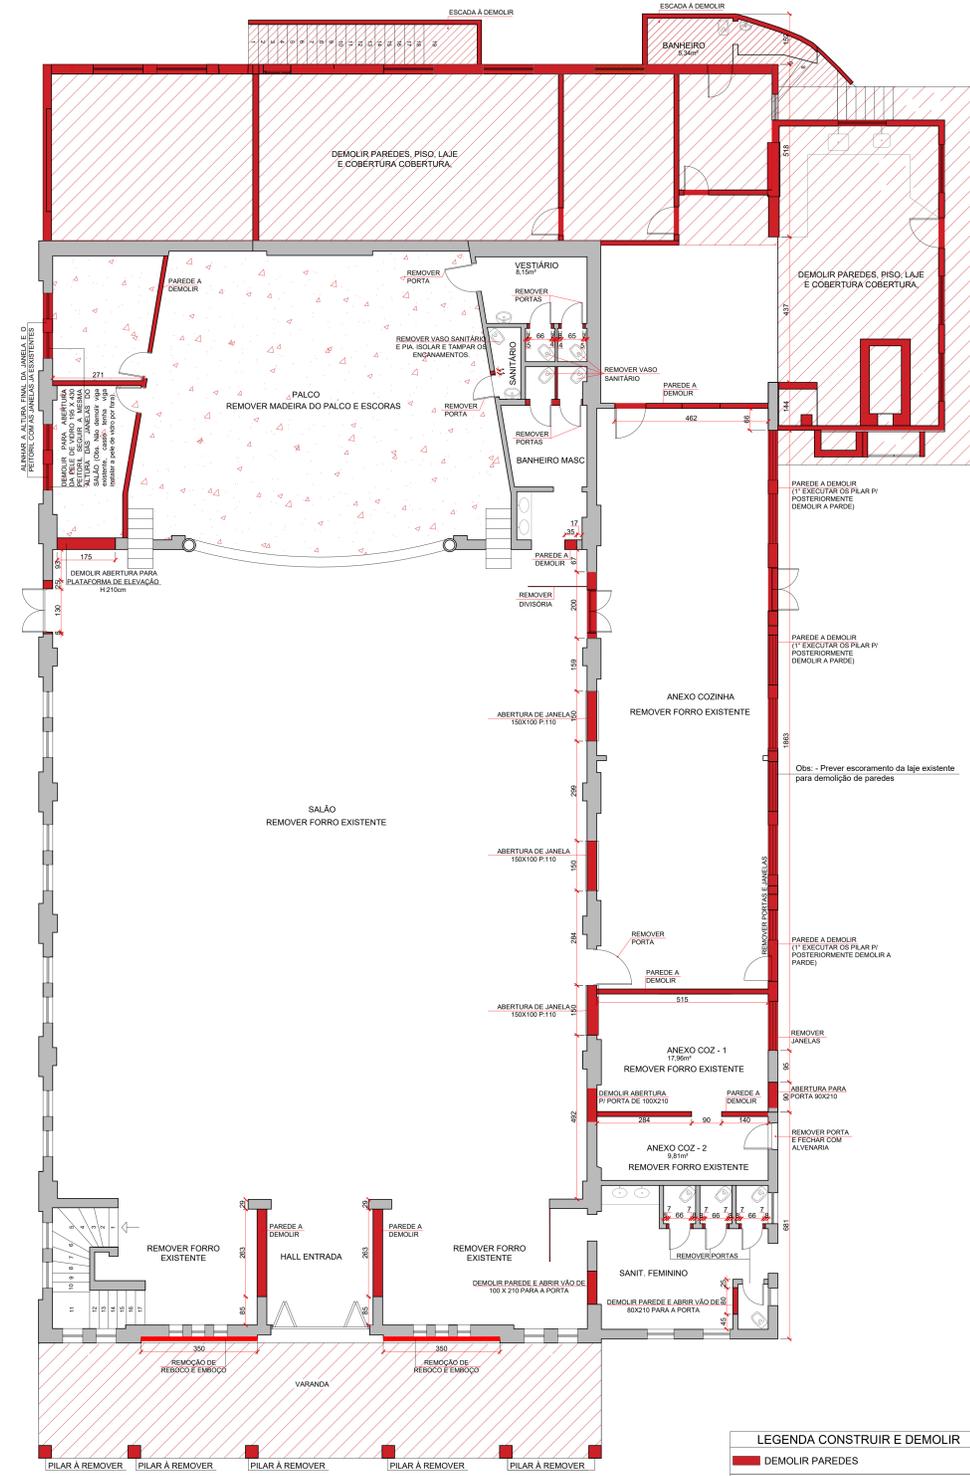


PLANTA BAIXA TERREO - DEMOLIR
Esc: 1/75

LEGENDA CONSTRUIR E DEMOLIR


| | |
|-------------------------------|----------------------------------------------------------------------------|
| [Red hatched pattern] | DEMOLIR PAREDES |
| [Diagonal hatched pattern] | DEMOLIR TELHADO, LAJE E PISO |
| [Green hatched pattern] | REMOÇÃO DA MADEIRA DO PALCO E ESCORAMENTO |
| [Blue hatched pattern] | REMOÇÃO DO TELHADO E MADEIRAMENTO |
| [Light green hatched pattern] | REMOÇÃO DE TELHAS E TROCA DE CAIBROS DANIFICADOS E APLICAÇÃO DE INSETICIDA |
| [Dark blue hatched pattern] | PAREDE A CONSTRUIR EM ALVENARIA |
| [Grey hatched pattern] | PAREDE EXISTENTE A MANTER |
| [Blue hatched pattern] | MURETA A CONSTRUIR DE H-1,10 |
| [Light blue hatched pattern] | TAMPO EM GRANITO SÃO GABRIEL |
| [Dark blue hatched pattern] | MARQUISE HALL DE ENTRADA A CONSTRUIR |

OBS: TODAS AS MEDIDAS DEVEM SER CONFERIDAS IN LOCO ANTES DA EXECUÇÃO



| Projeto arquitetônico Reforma Mercado Municipal | | |
|---|------------------------------------------------|--------------------------------------------|
| MUNICÍPIO DE TIMBÓ | | |
| DATA: Janeiro de 2024 | OBRA: Reforma Mercado Municipal | CONTEÚDO: PLANTA BAIXA TERREO - DEMOLIR |
| LOCALIZAÇÃO: R. Aracaju Centro | DESENHO: ANC ENGENHARIA | PLANTA BAIXA SUPERIOR - DEMOLIR |
| CIDADE: TIMBÓ - PR | PROPRIETÁRIO: PREFEITURA MUNICIPAL DE TIMBÓ | PLANTA COBERTURA - DEMOLIR |
| RESPONSÁVEL DO PROJETO: CLEOMAR NUNES DE ALMEIDA Engenheiro Civil CREA PR - 128110 ANC ENGENHARIA | FOLHA: 06 | LEGENDA |

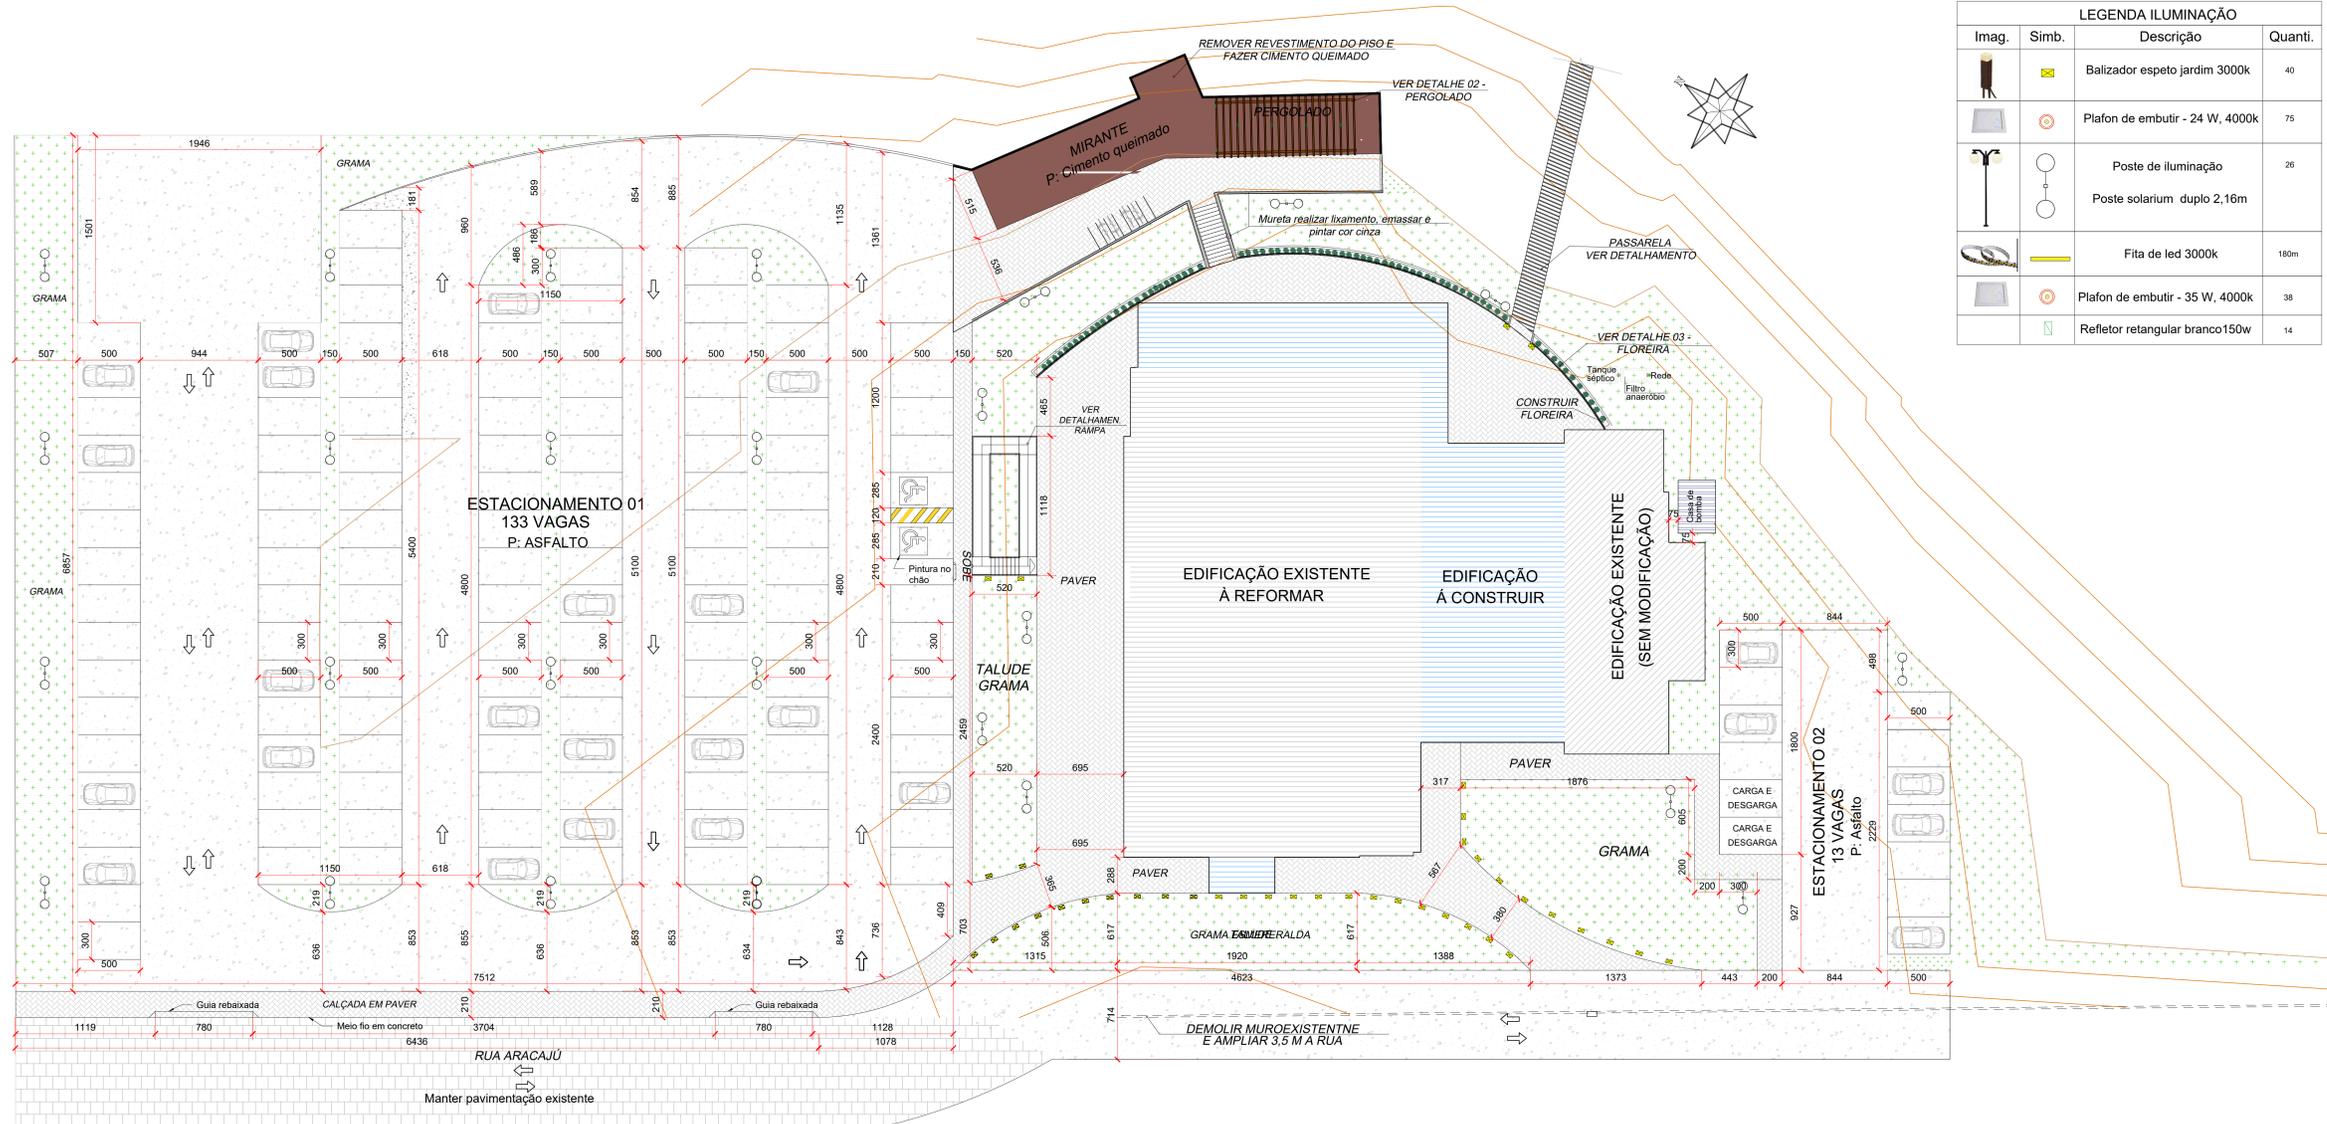

| LEGENDA ILUMINAÇÃO | | | |
|--------------------|-------|---------------------------------------------------|---------|
| Imag. | Simb. | Descrição | Quanti. |
| | | Balizador espeto jardim 3000k | 40 |
| | | Plafon de embutir - 24 W, 4000k | 75 |
| | | Poste de iluminação Poste solarium duplo 2,16m | 26 |
| | | Fita de led 3000k | 180m |
| | | Plafon de embutir - 35 W, 4000k | 38 |
| | | Refletor retangular branco150w | 14 |

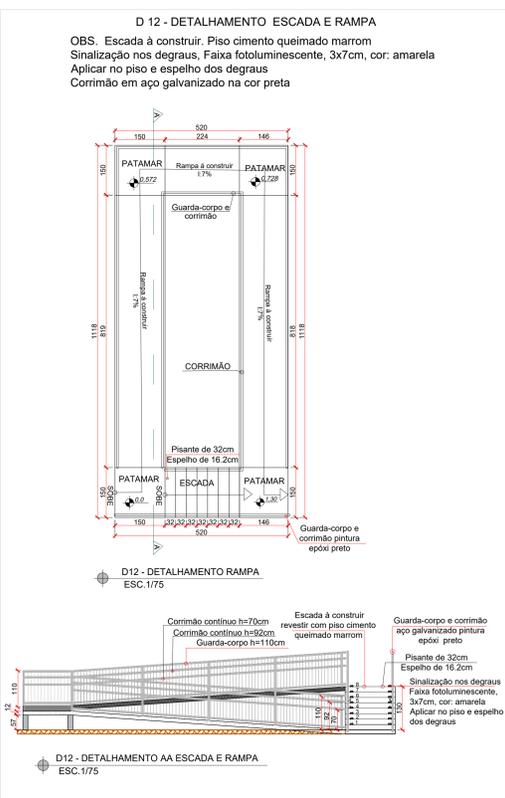


IMPLANTAÇÃO
Esc: 1/200
Obs: Plantar grama esmeralda

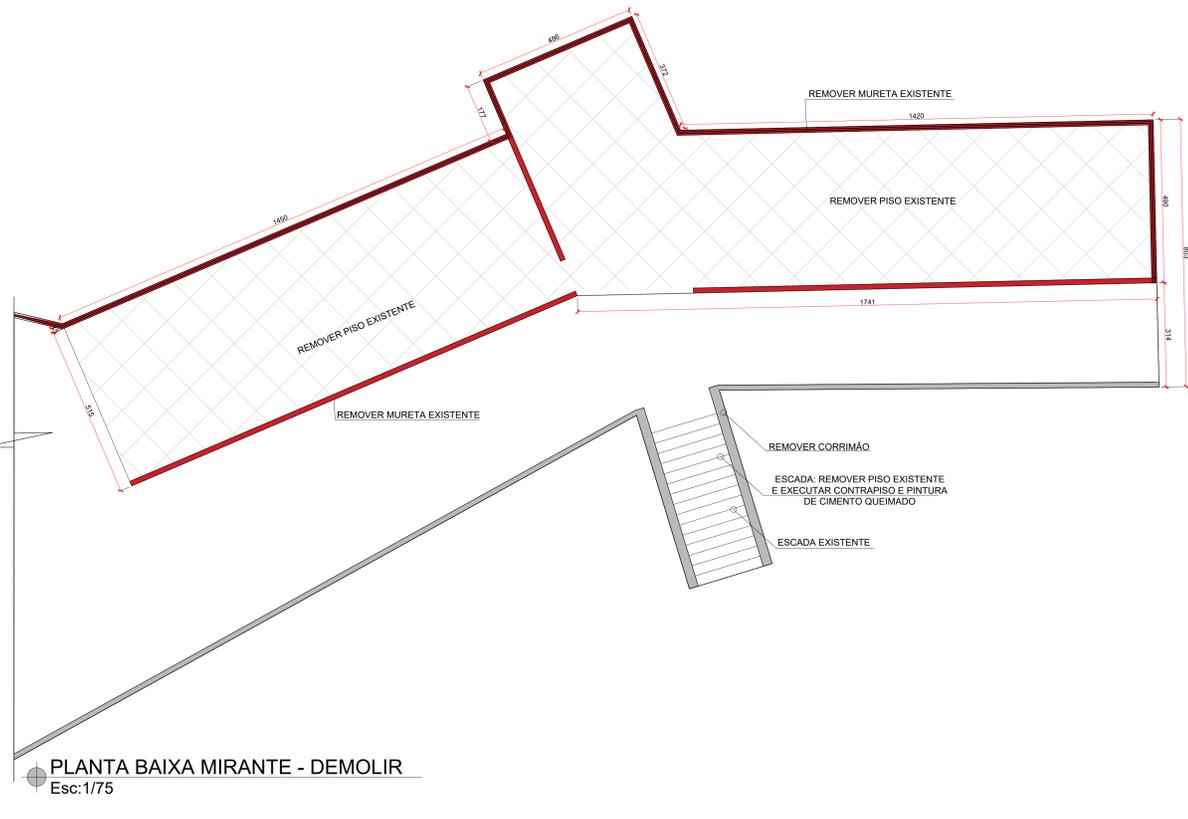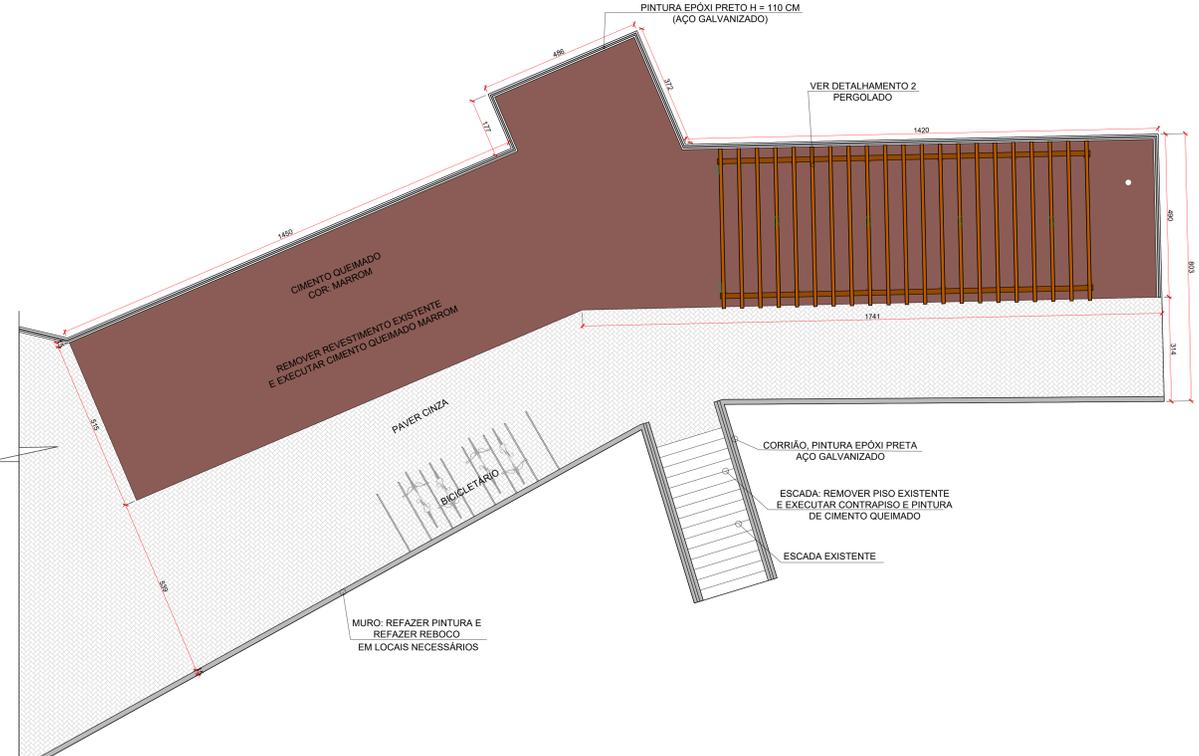

PLANTA BAIXA MIRANTE - DEMOLIR
Esc:1/75

PLANTA BAIXA MIRANTE
Esc:1/75

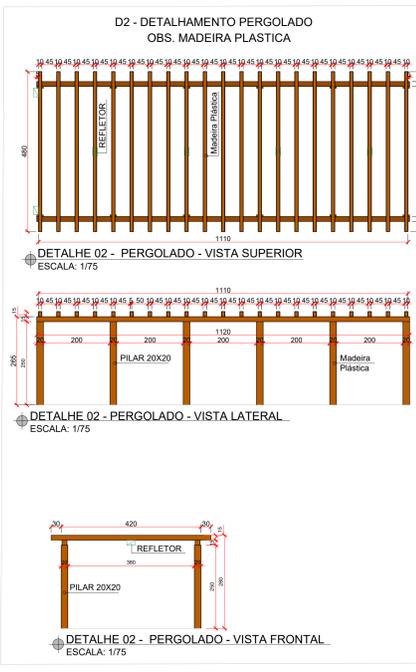

OBS: TODAS AS MEDIDAS DEVEM SER CONFERIDAS IN LOCO ANTES DA EXECUÇÃO








Projeto arquitetônico
Reforma Mercado Municipal

MUNICÍPIO DE TIMBÓ

| | | |
|-----------------------------|---------------------------------|--------------------------|
| DATA: Janeiro de 2024 | OBRA: Reforma Mercado Municipal | CONTEÚDO: IMPLANTAÇÃO |
| LOCALIZAÇÃO: BARRIO: Centro | MIRANTE A DEMOLIR | PLANTA BAIXA MIRANTE |
| CIDADE: TIMBÓ - PR | DESENHO: ANC ENGENHARIA | DIETA, RAMPA, ESCADA, AD |

| | |
|----------------------------------------------------------------------------------------------|-----------------------------------------------|
| RESPONSÁVEL DO PROJETO CLEOMAR NUNES DE ALMEIDA CREA: 070744229-08 Engenheiro Civil | PROPRIETÁRIO PREFEITURA MUNICIPAL DE TIMBÓ |
|----------------------------------------------------------------------------------------------|-----------------------------------------------|

FRANCHA 217

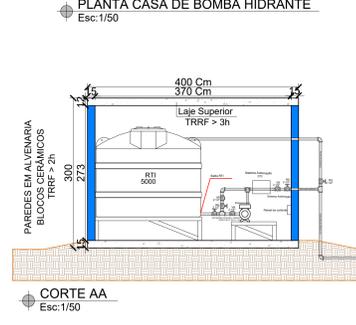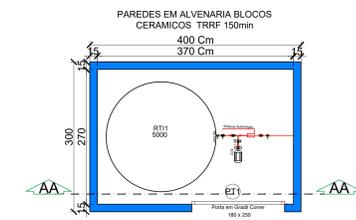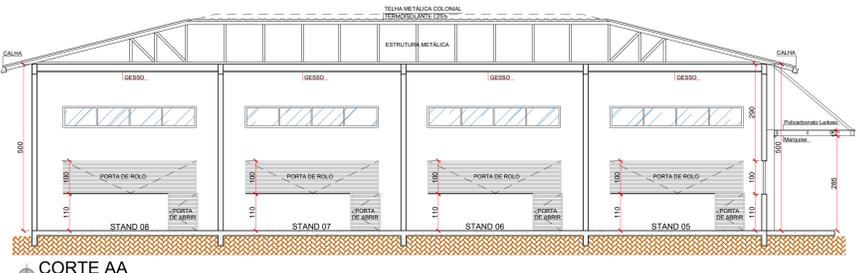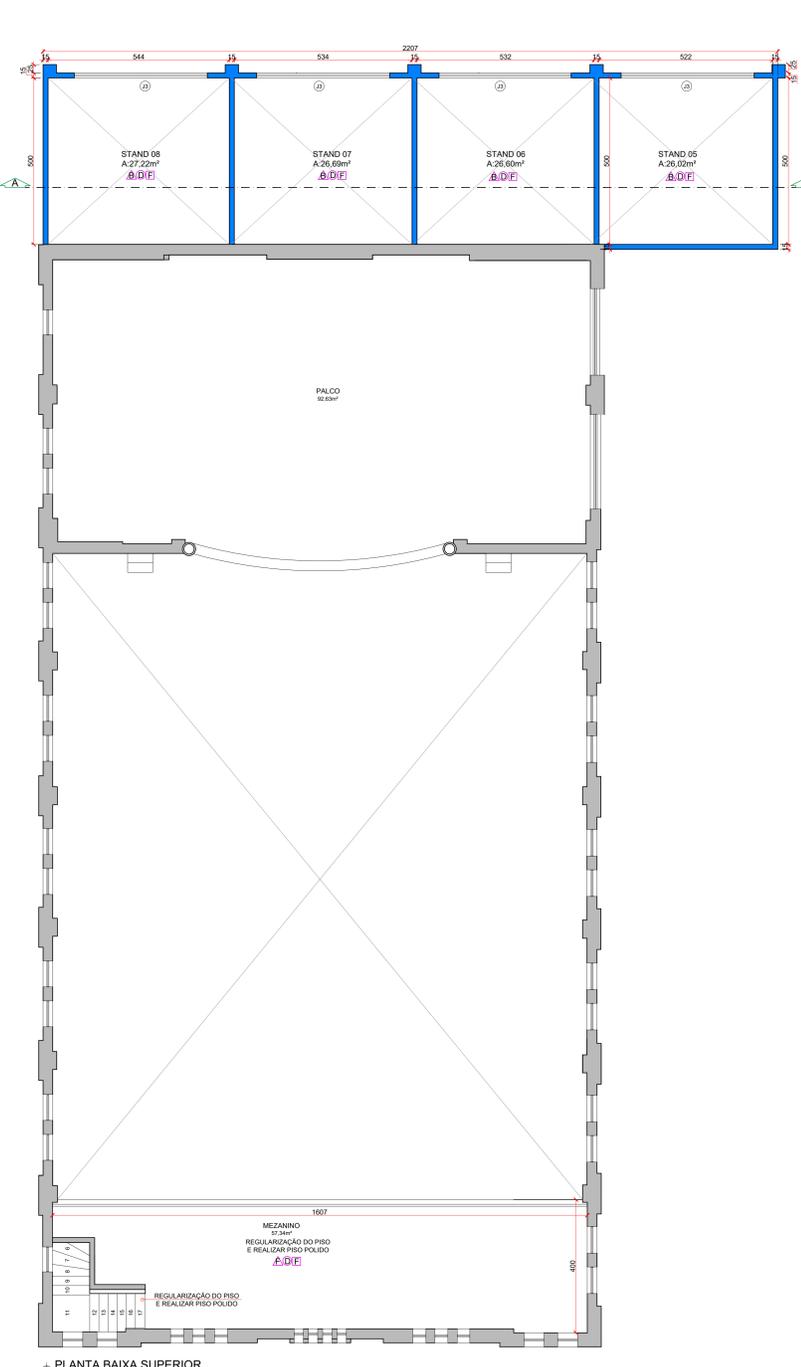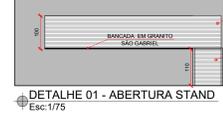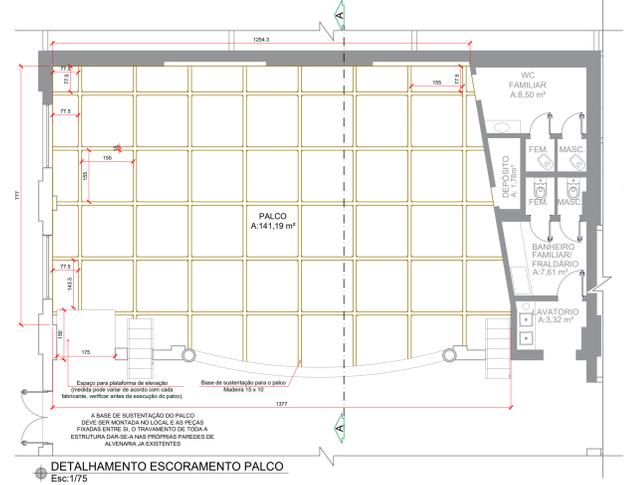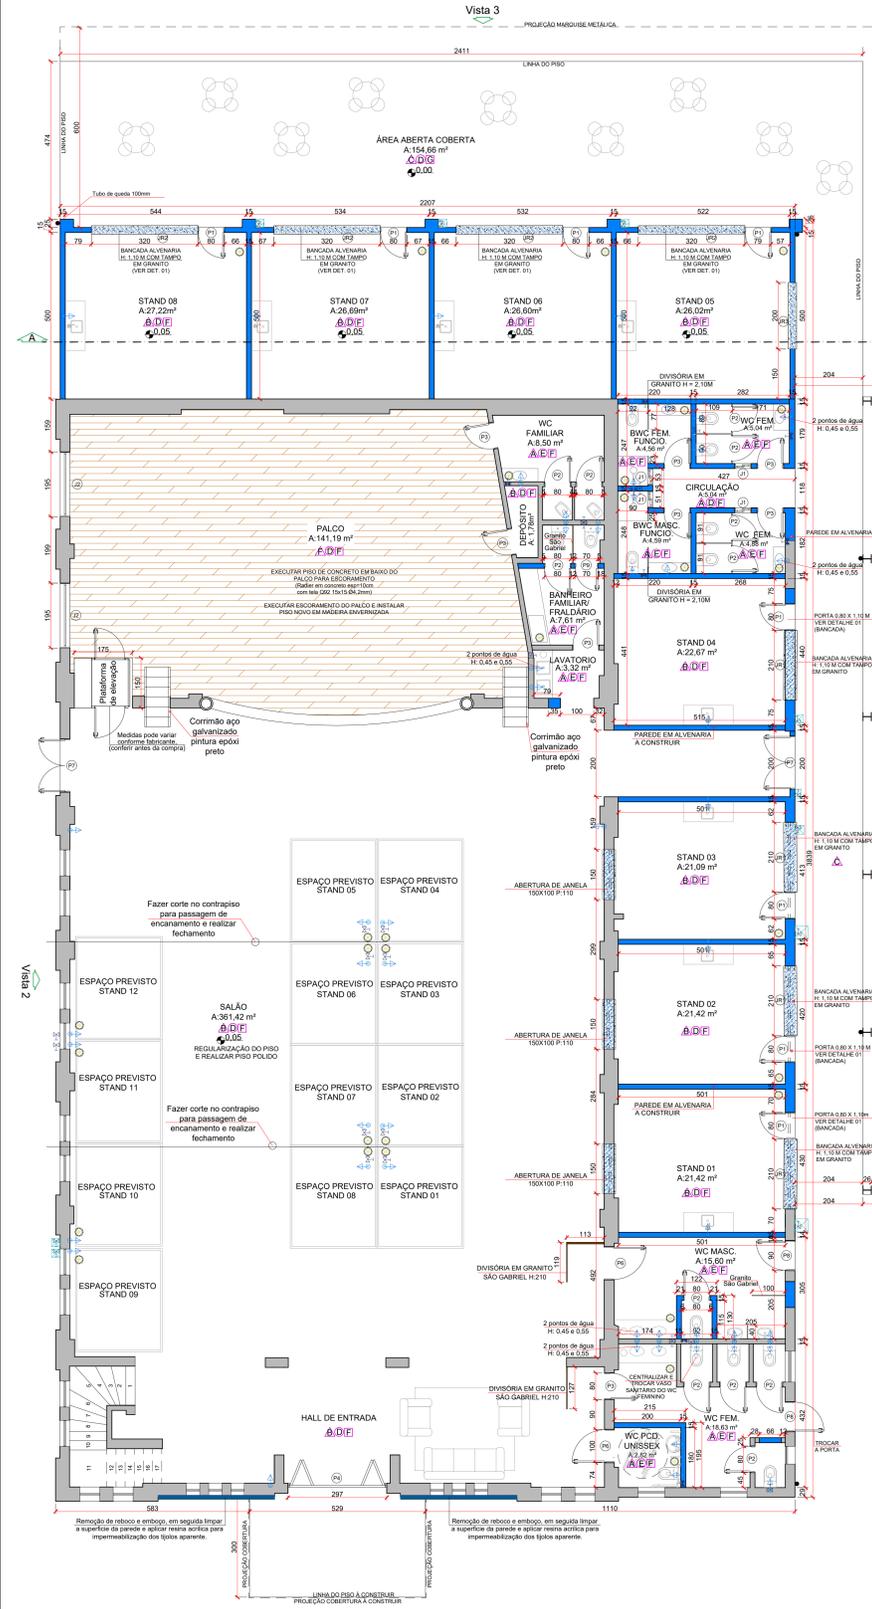

LEGENDA CONSTRUIR E DEMOLIR

| | |
|--|----------------------------------------------------------------------------|
| | DEMOLIR PAREDES |
| | DEMOLIR TELHADO, LAJE E PISO |
| | REMOÇÃO DA MADEIRA DO PALCO E ESCORAMENTO |
| | REMOÇÃO DO TELHADO E MADEIRAMENTO |
| | REMOÇÃO DE TELHAS E TROCA DE CAIBROS DANIFICADOS E APLICAÇÃO DE INCETICIDA |
| | PAREDE A CONSTRUIR EM ALVENARIA |
| | PAREDE EXISTENTE A MANTER |
| | MURETA A CONSTRUIR DE H: 1,10 |
| | TAMPO EM GRANITO SÃO GABRIEL |
| | MARQUISE HALL DE ENTRADA A CONSTRUIR |

LEGENDA ACABAMENTOS/REVESTIMENTOS INTERNOS

| | |
|--|------------------------------|
| | A - CERÂMICO |
| | B - PISO POLIDO |
| | C - CIMENTO QUEIMADO CINZA |
| | D - CIMENTO QUEIMADO MARROM |
| | E - PAVEN |
| | F - MADEIRA |
| | G - TINTA ACRÍLICA (LAVÁVEL) |
| | H - CERÂMICA ATÉ O TETO |
| | I - GESSO |
| | J - ACRÍLICO |

Obs: - Remoção do piso existente e instalação de piso novo em todos os ambientes.
 Escalar piso de concreto em baixo do palco para escoramento (Realizar em concreto não-tom).
 Refazer pintura completa com lixamento e emassamento de toda a edificação.
 Pintura externa manter estilo rústico seguindo o padrão das cores existente e interno realizar pintura.
 Revisar todas as janelas existentes e realizar reparos nas janelas/portas necessárias.
 Instalar torneira em baixo das pias dos banheiros na altura de 45cm.
 Medidas dos banheiros e acessórios conferir no detalhamento.

TABELA DE ESQUADRIAS

| COD | TIPO | LARGURA | ALTURA | PRETÓRIS | MATERIAL | QTD | ÁREA (m²) |
|-----|------------------------------------------------|---------|--------|--------------------------------------|----------------------------|-----|-----------|
| J1 | Janela de correr 2 folhas vidro espelhado fumê | 50 | 50 | 160 | Alumínio cor preta e Vidro | 4 | 0,25 |
| J2 | Janela fixa | 195 | 430 | Seguir a mesma altura das existentes | Alumínio cor preta e Vidro | 2 | 8,43 |
| J3 | Janela fixa | 600 | 65 | 310 | Alumínio cor preta e Vidro | 4 | 3,60 |
| P1 | Portinhola de abrir | 50 | 110 | - | Alumínio cor preta | 8 | 0,88 |
| P2 | Porta de abrir | 50 | 190 | - | Vene de Alumínio cor preta | 12 | 1,52 |
| P3 | Porta de abrir | 60 | 210 | - | Madeira branca | 8 | 1,68 |
| P4 | Porta de abrir 2 folhas | 297 | 210 | - | Madeira | 1 | 6,23 |
| P5 | Porta de abrir | 100 | 210 | - | Madeira branca | 2 | 2,10 |
| P7 | Porta de abrir 2 folhas | 160 | 210 | - | Madeira | 2 | 3,36 |
| P8 | Porta de abrir | 50 | 210 | - | Madeira branca | 2 | 1,89 |
| P9 | Porta de abrir | 110 | 190 | - | Vene de Alumínio cor preta | 1 | 1,59 |
| JR1 | Porta de rolo | 290 | 100 | - | Alumínio | 4 | 2,90 |
| JR2 | Porta de rolo | 400 | 100 | - | Alumínio | 4 | 2,90 |
| JR3 | Porta de rolo | 200 | 100 | - | Alumínio | 1 | 2,00 |
| PT1 | Portas de correr | 180 | 250 | - | Gratiz de alumínio | 1 | 4,50 |

Obs: - Revisar todas as janelas existentes e realizar reparos nas janelas/portas necessárias.
 Realizar pinturas na cor preta na estrutura da janela.

Obs: TODAS AS MEDIDAS DEVEM SER CONFERIDAS IN LOCO ANTES DA EXECUÇÃO


Projeto arquitetônico
Reforma Mercado Municipal

MUNICÍPIO DE TIMBÓ


| | | |
|--------------------------|---------------------------------|-----------------------------------------|
| DATA: Janeiro de 2024 | OBRA: Reforma Mercado Municipal | CONTEÚDO: PLANTA BAIXA TÉRREO CONSTRUIR |
| LOCALIZAÇÃO: R. Anacleto | DESENHO: ANC ENGENHARIA | PLANTA BAIXA SUPERIOR CONSTRUIR |
| CIDADE: TIMBÓ - PR | DESENHO: ANC ENGENHARIA | LEGENDAS |
| | | FOLHA: A0 |

RESPONSÁVEL DO PROJETO: CLEOMAR NUNES DE ALMEIDA
 PROPRIETÁRIO: PREFEITURA MUNICIPAL DE TIMBÓ


VISTA 2 - FACHADA LATERAL
 Esc: 1/75
 Obs: Refazer pintura de toda a edificação.

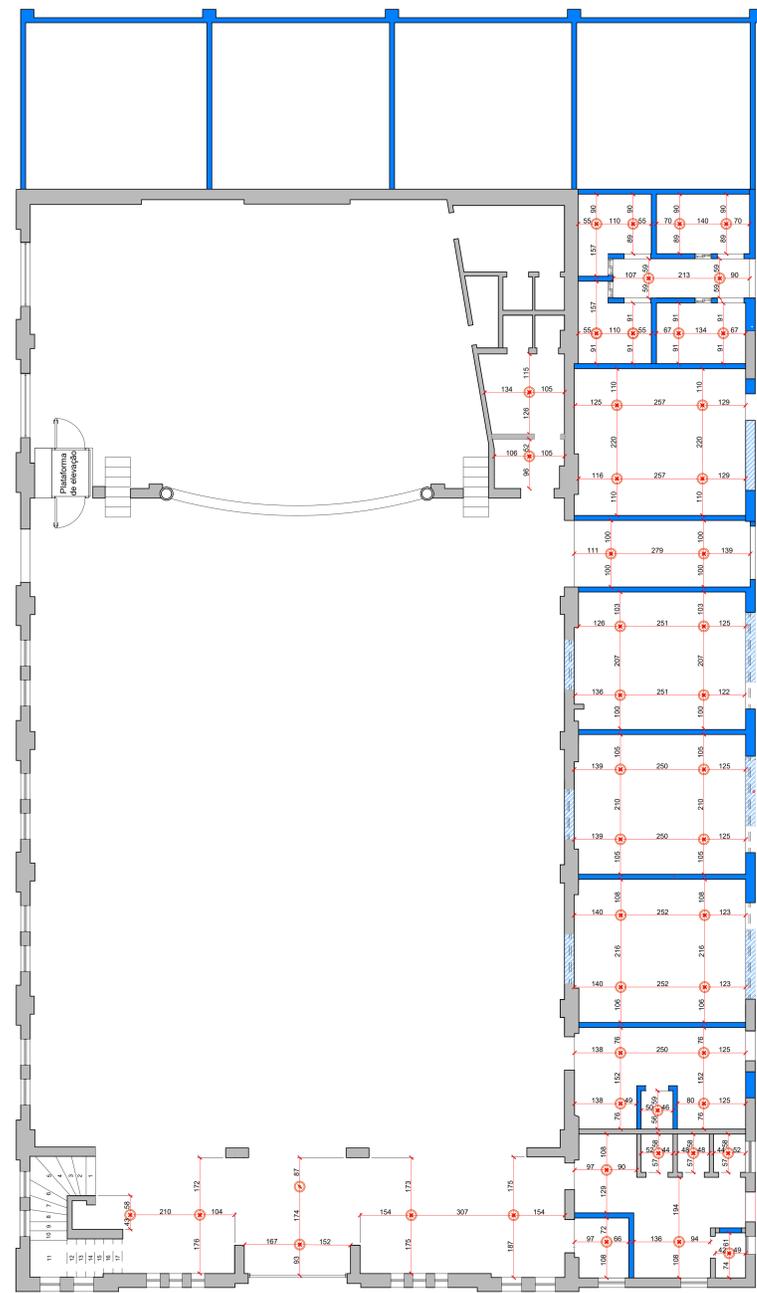


PLANTA BAIXA TÉRREO - Iluminação
Esc: 1/75

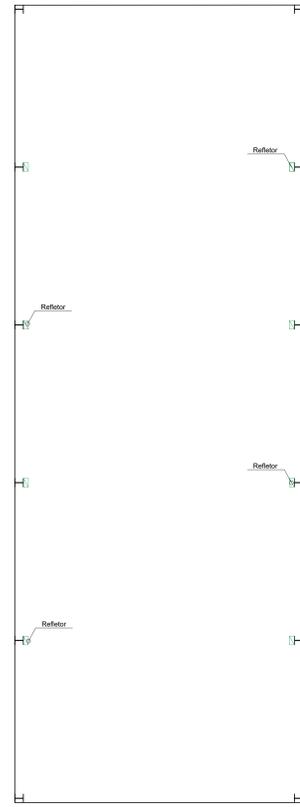

PLANTA BAIXA ARCO - ILUMINAÇÃO
Esc: 1/75

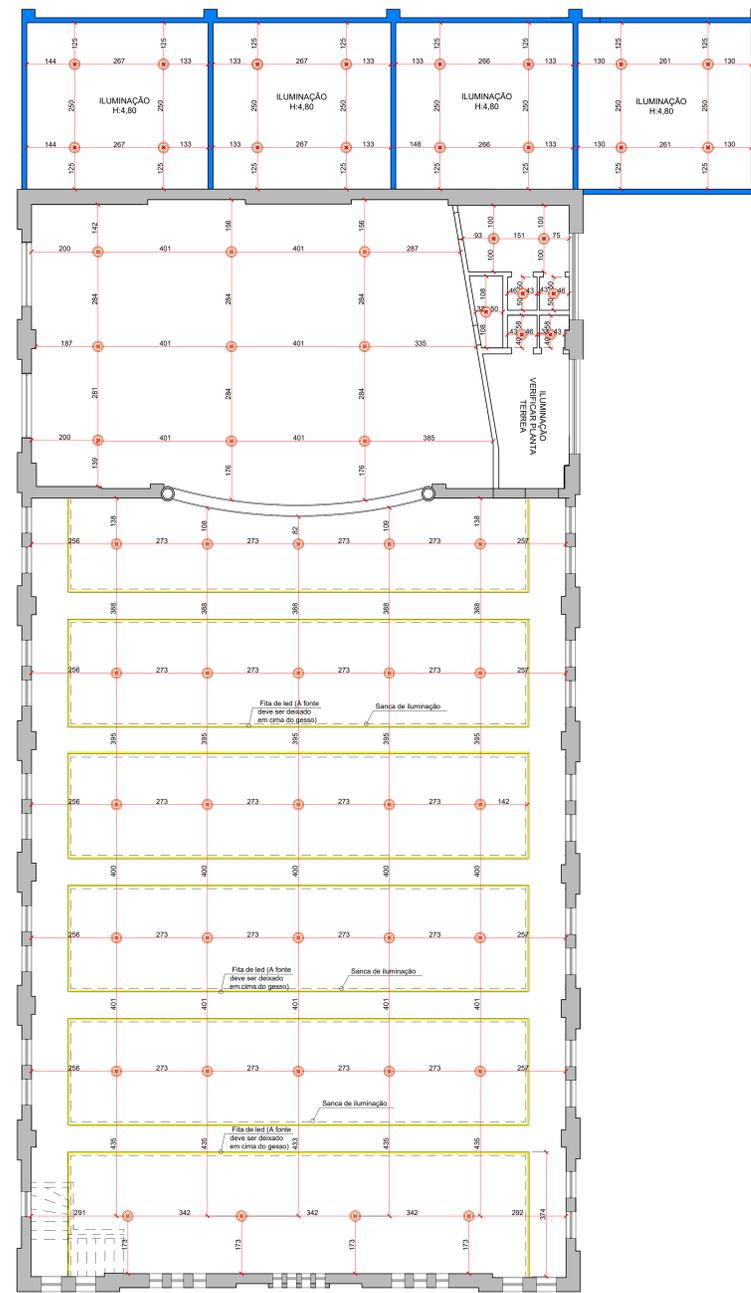

PLANTA BAIXA SUPERIOR - Iluminação
Esc: 1/75

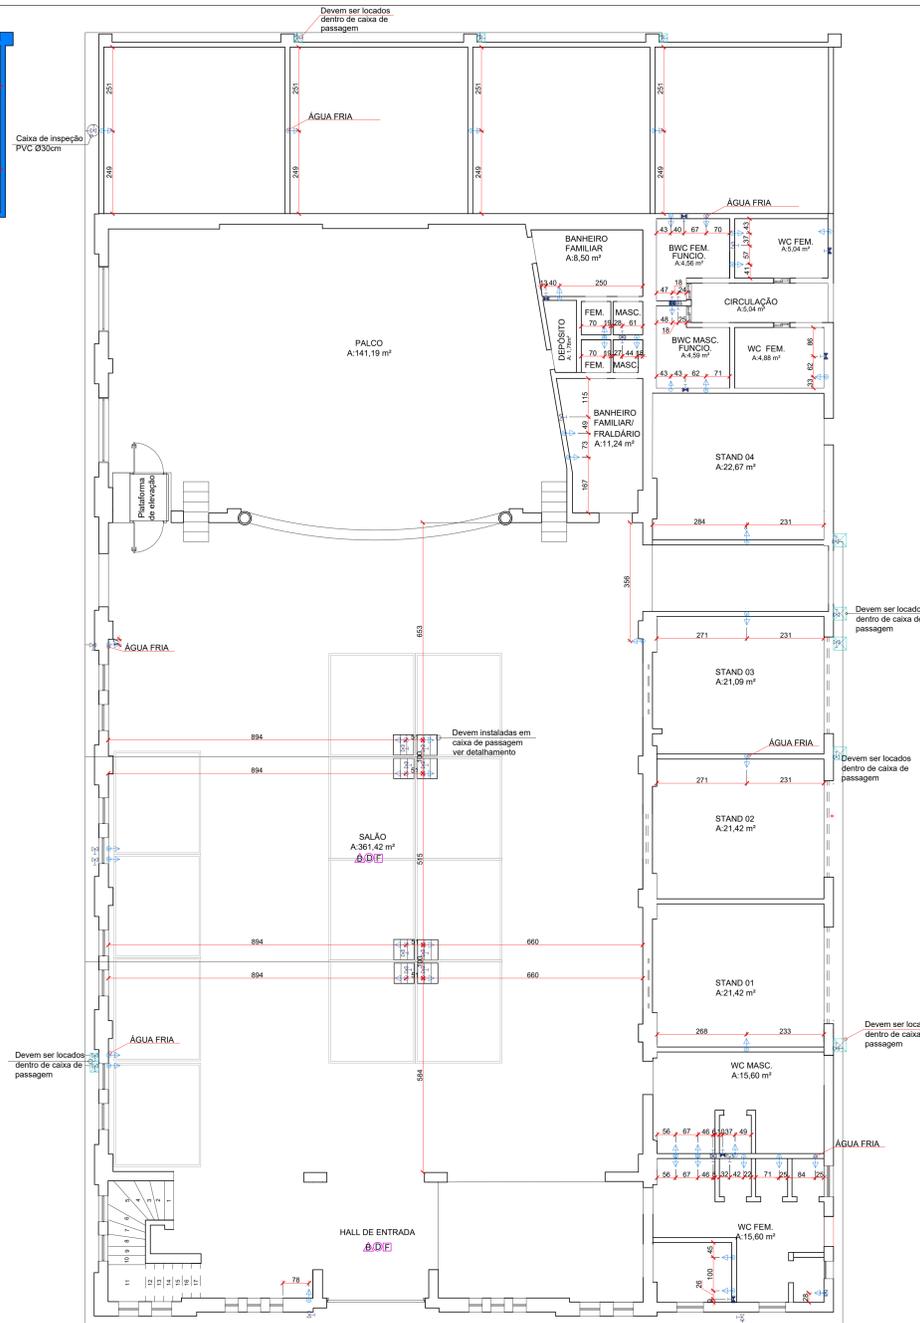


PLANTA BAIXA TÉRREO - PONTOS DE ÁGUA
Esc: 1/75

| Imag. | Simb. | Descrição | Quanti. |
|-------|-------|---------------------------------------------------|---------|
| | | Balizador espeto jardim 3000k | 40 |
| | | Plafon de embutir - 24 W, 4000k | 75 |
| | | Poste de iluminação Poste solarium duplo 2,16m | 26 |
| | | Fita de led 3000k | 180m |
| | | Plafon de embutir - 35 W, 4000k | 38 |
| | | Refletor retangular branco 150w | 14 |



IMAGENS ILUSTRATIVA

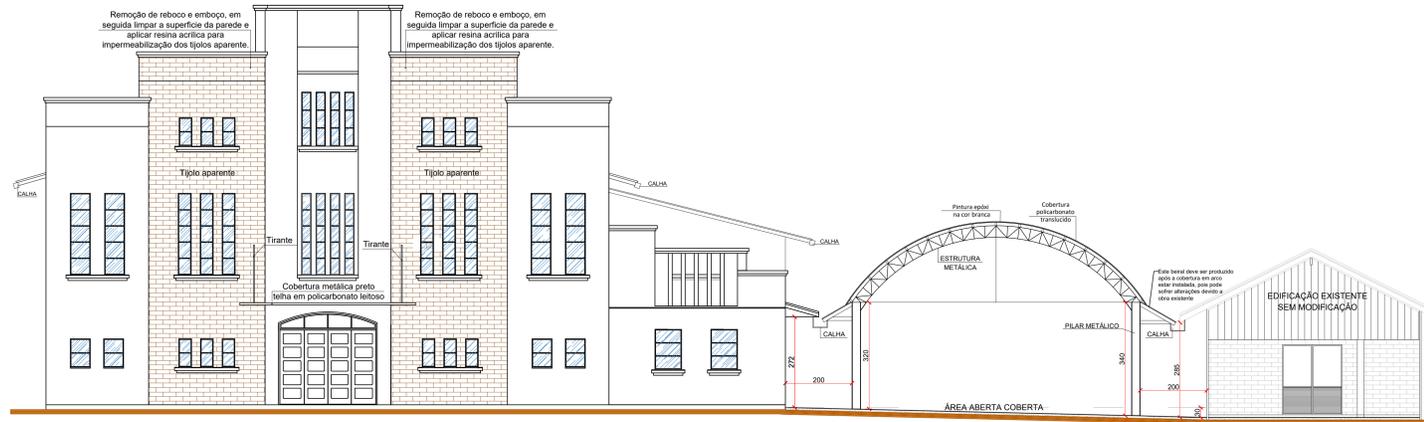

VISTA 1 - FACHADA FRONTAL
Esc: 1/75
Obs: Refazer pintura de toda a edificação.



IMAGEM ILUSTRATIVA - FACHADA DOS FUNDOS

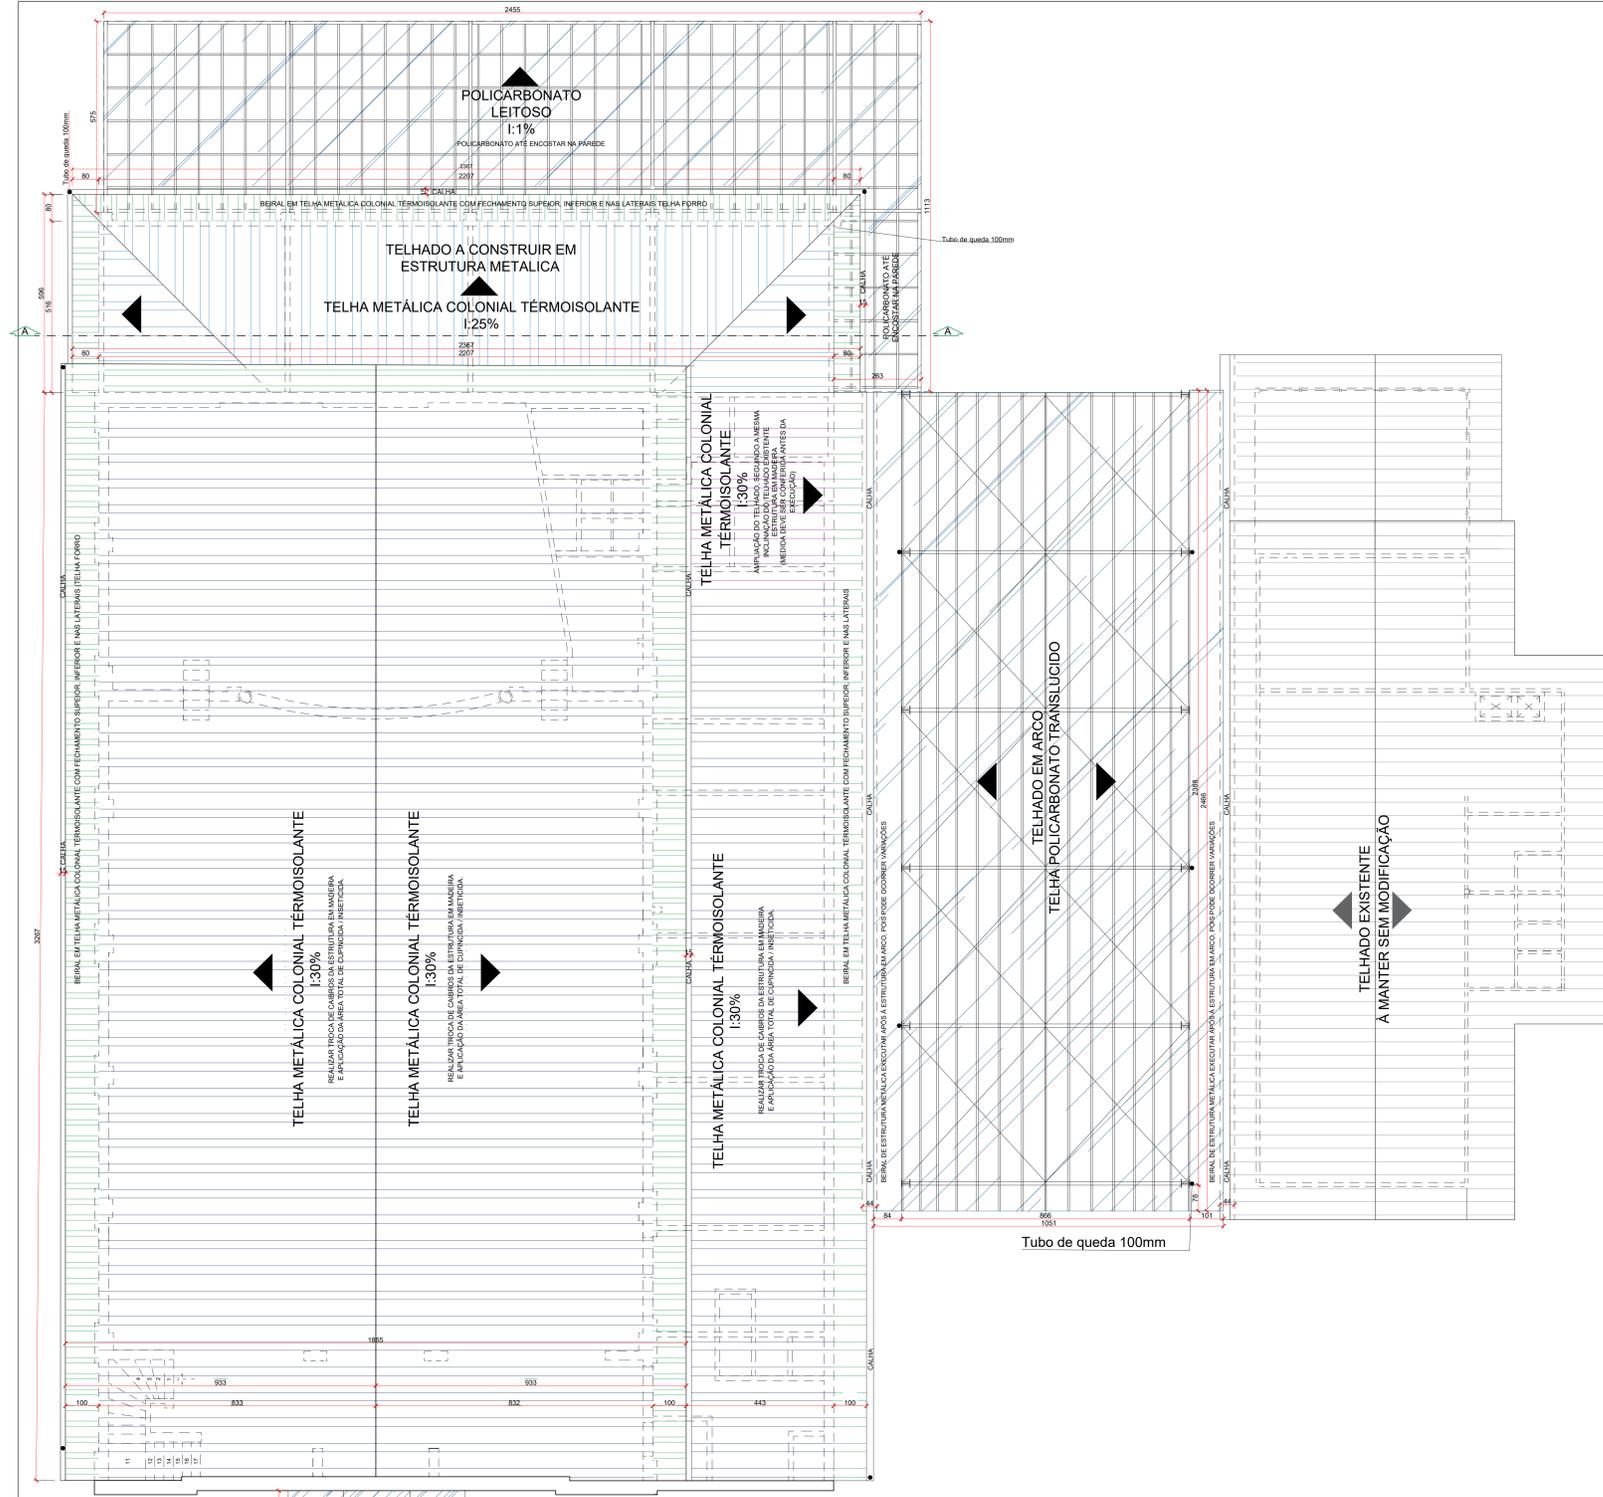


IMAGEM ILUSTRATIVA

| Simb. | Descrição |
|-------|-----------------------------------------------------|
| | Registro bruto gaveta ABNT c/PVC soldável |
| | Registro de gaveta c/canopla cromada c/PVC soldável |
| | Pontos de água |
| | Ralos |
| | Tubo de queda 100mm |


OBS: TODAS AS MEDIDAS DEVEM SER CONFERIDAS IN LOCO ANTES DA EXECUÇÃO

| Projeto arquitetônico Reforma Mercado Municipal | | |
|---|---------------------------------------------------|-----------------------------------------------|
| MUNICÍPIO DE TIMBÓ | | |
| DATA: Janeiro de 2024 | OBRA: Reforma Mercado Municipal | CONTEÚDO: PLANTA BAIXA TÉRREO - ILUMINAÇÃO |
| LOCALIZAÇÃO: R. Arco do Centro | PROJETO: Centro | PLANTA BAIXA SUPERIOR - ILUMINAÇÃO |
| CIDADE: TIMBÓ - PR | DESENHO: ANC ENGENHARIA | PLANTA BAIXA TÉRREO - PONTOS DE ÁGUA |
| | | FACHADA FRONTAL |
| | | FOLHA: A0 |
| RESPONSÁVEL DO PROJETO: CLEOMAR NUNES DE ALMEIDA Engenheiro Civil CREA PR - 188110-0 ANC ENGENHARIA | PROPRIETÁRIO: PREFEITURA MUNICIPAL DE TIMBÓ | |











PLANTA DE COBERTURA
Esc: 1/75

- LEGENDA COBERTURA - CONSTRUIR**
- TELHA A CONSTRUIR. SEGUIR A MESMA INCLINAÇÃO DO EXISTENTE. ESTRUTURA EM MADEIRA
 - BEIRAL EM TELHA METÁLICA COLONIAL TERMOISOLANTE COM FECHAMENTO SUPERIOR, INFERIOR E NAS LATERAIS
 - TELHA METÁLICA COLONIAL TERMOISOLANTE. TROÇA DE CABROS DANIFICADOS APLICAÇÃO DE INSETICIDA
 - TELHADO A CONSTRUIR
 - COBERTURA EM POLICARBONATO

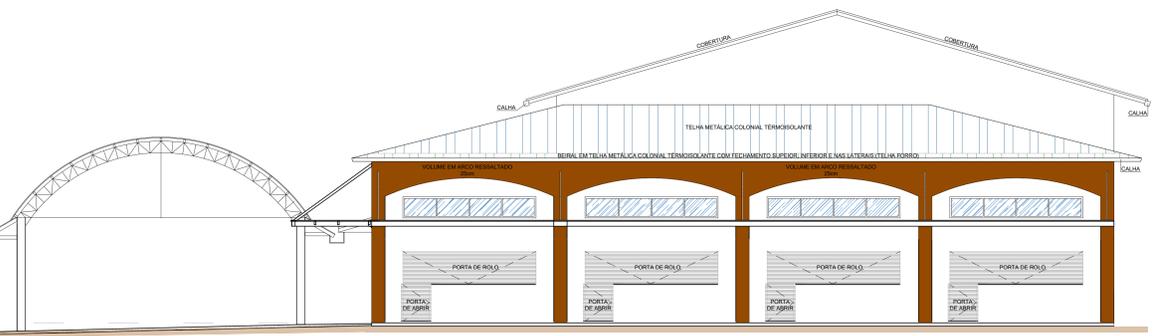

VISTA 3 - FACHADA POSTERIOR
Esc: 1/75
Obs: Refazer pintura de toda a edificação.

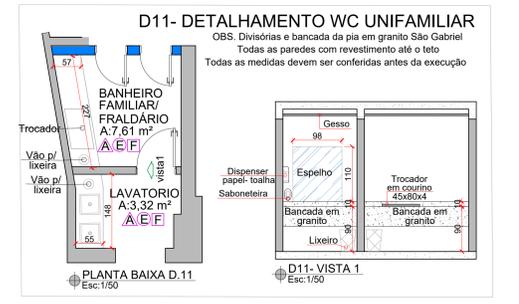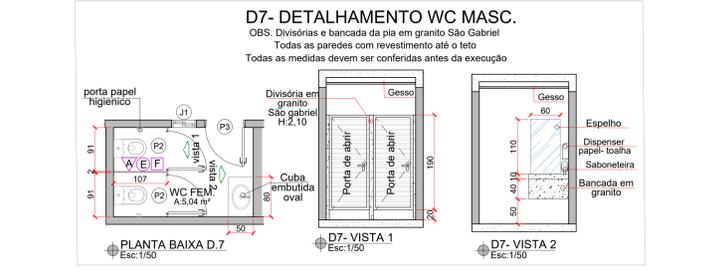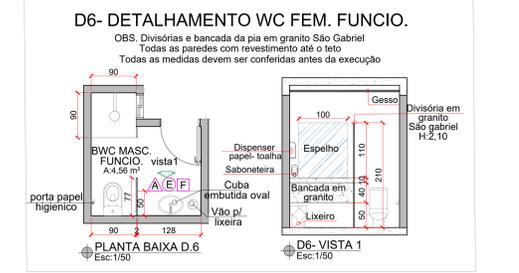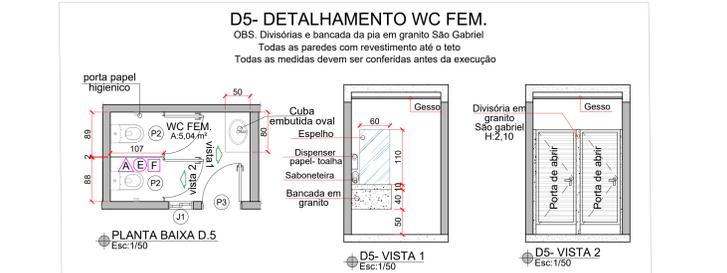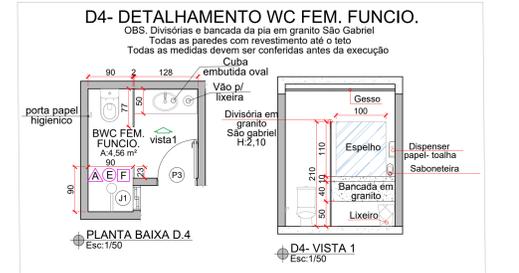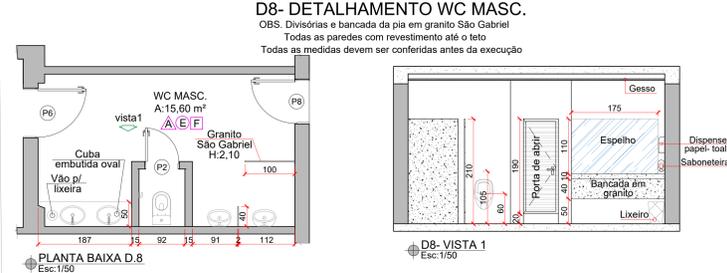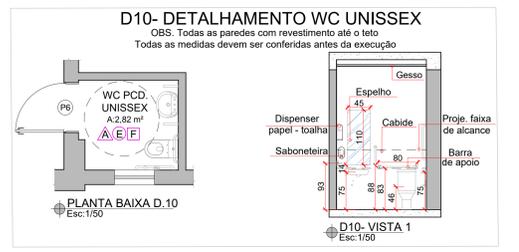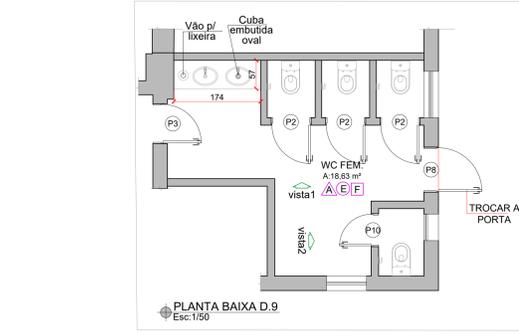

LEGENDA ACESSÓRIO BANHEIROS

| Imag. | Simb. | Descrição | Quant. |
|-------|-------|-----------------------------------------------------------|--------|
| | | Suporte Papeleira Sem Tampa Para Papel Higiênico Aço Inox | 13 |
| | | Porta Papel Toalha cor preta | 08 |
| | | Dispenser de sabonete liquido na cor preto | 08 |
| | | Tomeira Lavatorio Banheiro Automatica | 11 |
| | | Torneira (em baixo da pia) H:45cm | 9 |

OBS: TODAS AS MEDIDAS DEVEM SER CONFERIDAS IN LOCO ANTES DA EXECUÇÃO




Projeto arquitetônico
Reforma Mercado Municipal


MUNICÍPIO DE TIMBÓ

| | | |
|--------------------------------------------------|----------------------------------------------------|--------------------------------------------------------------------------------------------------|
| DATA: Janeiro de 2024 | OBRA: Reforma Mercado Municipal | CONTEÚDO: PLANTA BAIXA, TERMOISOLANTE, GESSO, DETALHAMENTO DOS BANHEIROS, DETALHAMENTO DOS BORTS |
| LOCALIZAÇÃO: R. Anacleto, Centro | CIDADE: TIMBÓ - PR | PROPRIETÁRIO: PREFEITURA MUNICIPAL DE TIMBÓ |
| RESPONSÁVEL DO PROJETO: CLEOMAR NUNES DE ALMEIDA | PROFESSOR RESPONSÁVEL: ANGELO CARVALHO DE OLIVEIRA | FOLHA: 40 |

RESPONSÁVEL DO PROJETO: CLEOMAR NUNES DE ALMEIDA
Prof. Responsável: ANGELO CARVALHO DE OLIVEIRA
CREA: PR - 128110-0
ANC ENGENHARIA

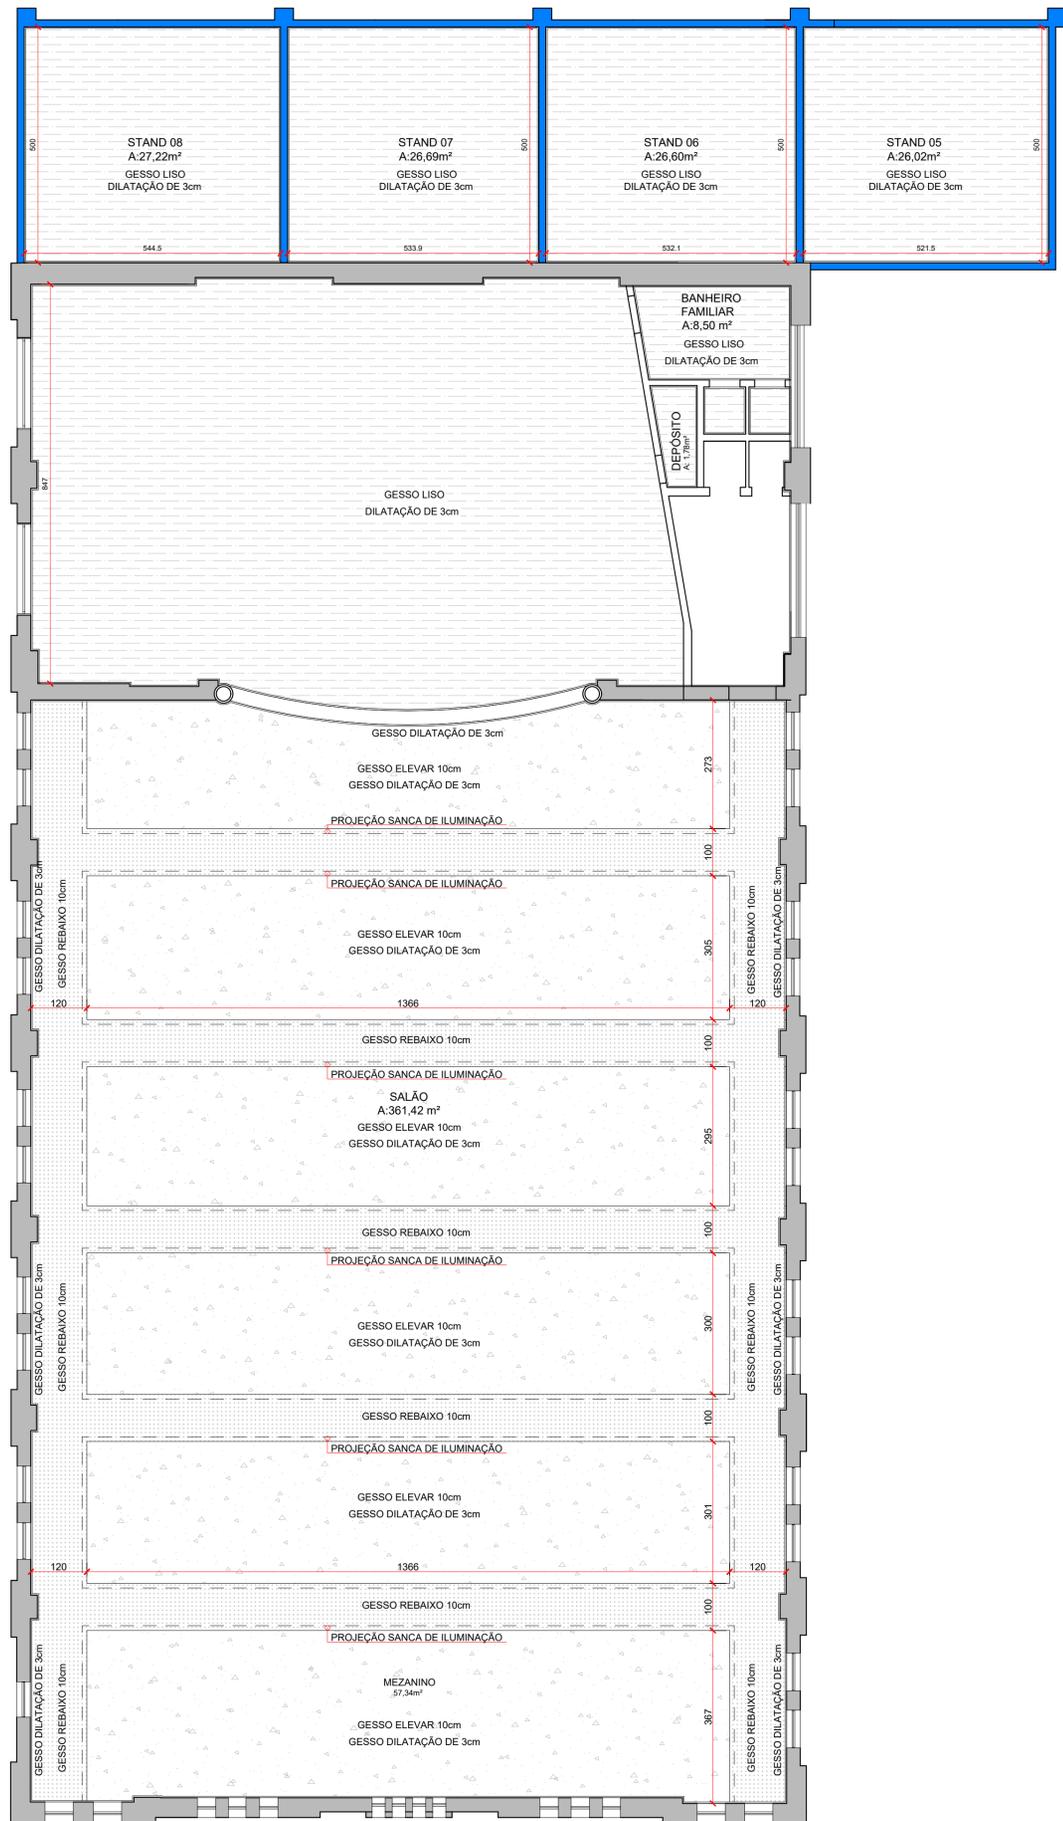

PLANTA BAIXA SUPERIOR - GESSO
Esc:1/75

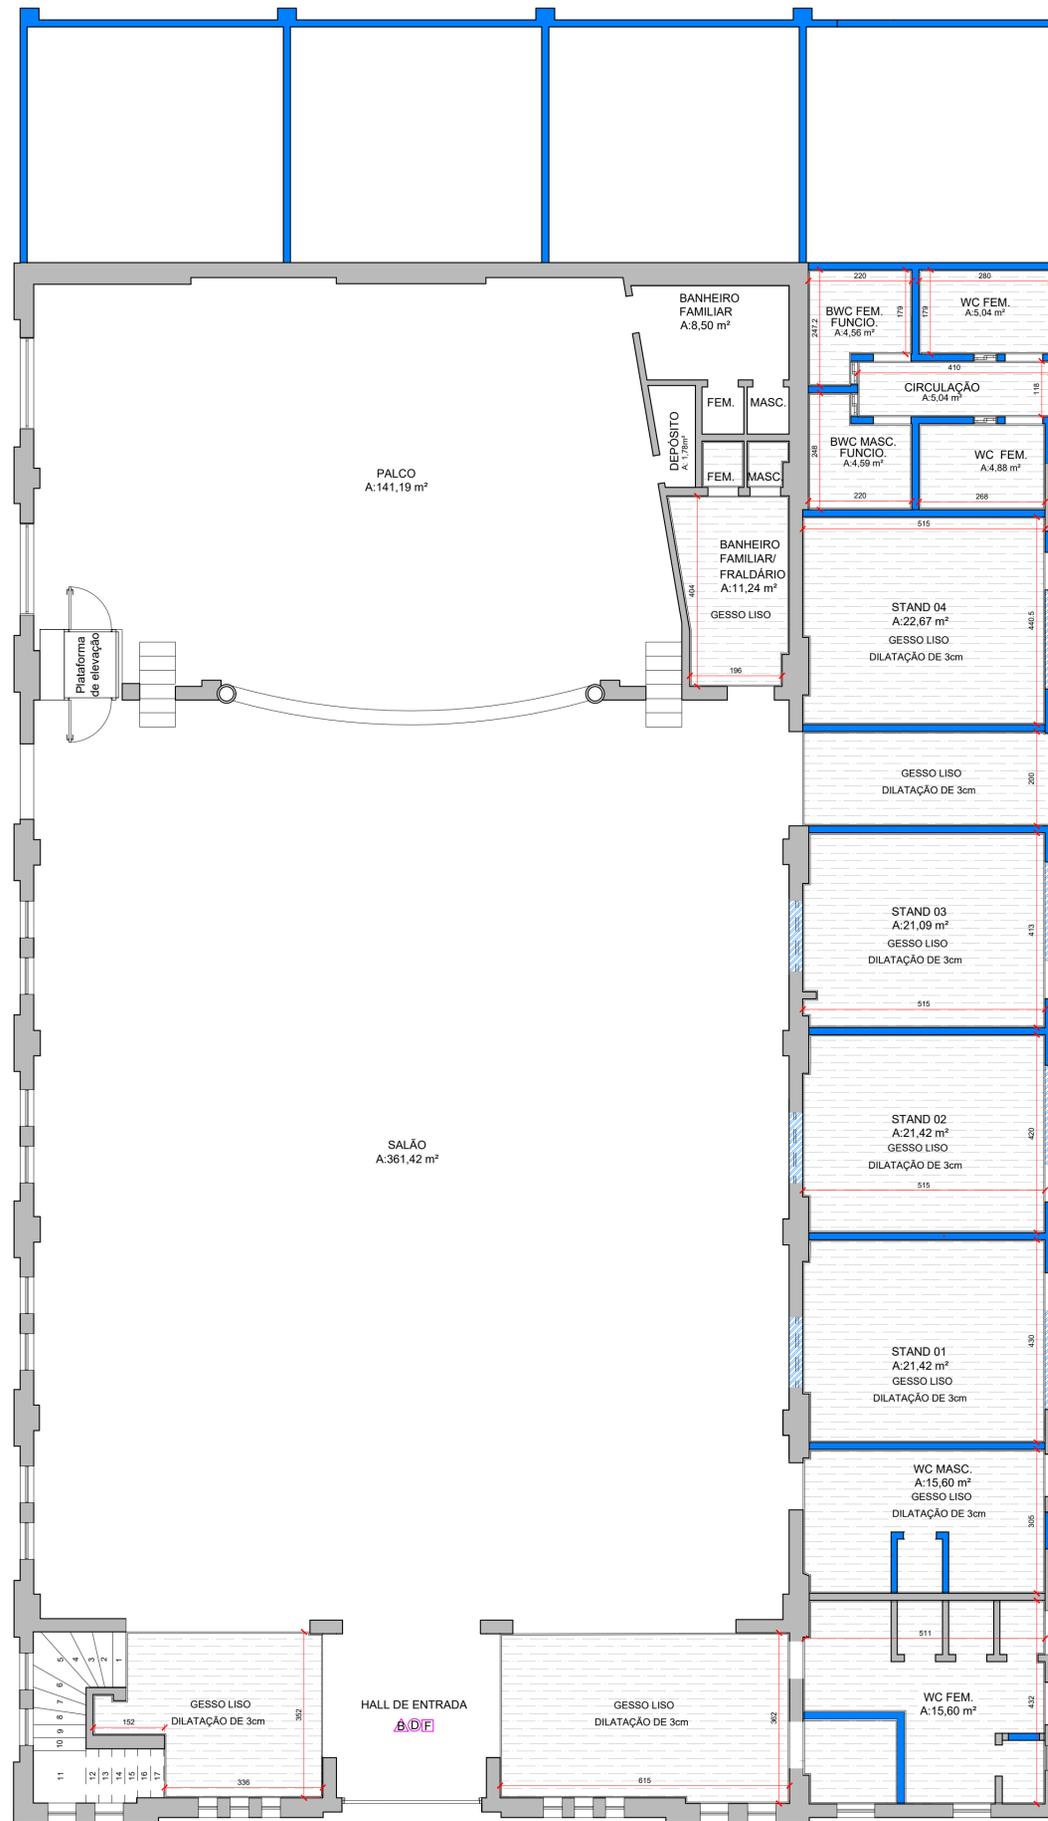

PLANTA BAIXA TÉRREO - GESSO
Esc:1/75

OBS: TODAS AS MEDIDAS DEVEM SER CONFERIDAS IN LOCO ANTES DA EXECUÇÃO




Projeto arquitetônico

Reforma Mercado Municipal


MUNICÍPIO DE TIMBÓ

| | | |
|-----------------------------------|-------------------------------------------|-------------------------------------|
| DATA: Janeiro de 2024 | OBRA: Reforma Mercado Municipal | CONTEÚDO: PLANTA DE GESSO |
| LOCALIZAÇÃO: R. Aracajú | BAIRRO: Centro | FOLHA: A0 |
| CIDADE: TIMBÓ - PR | DESENHO: ANC ENGENHARIA | |

| | |
|---|---------------------------------------------------------|
| RESPONSÁVEL DO PROJETO CLEOMAR NUNES DE ALMEIDA <small>Engenheiro Civil CREA PR - 18911 10/D ANC ENGENHARIA</small> | PROPRIETÁRIO PREFEITURA MUNICIPAL DE TIMBÓ |
|---|---------------------------------------------------------|

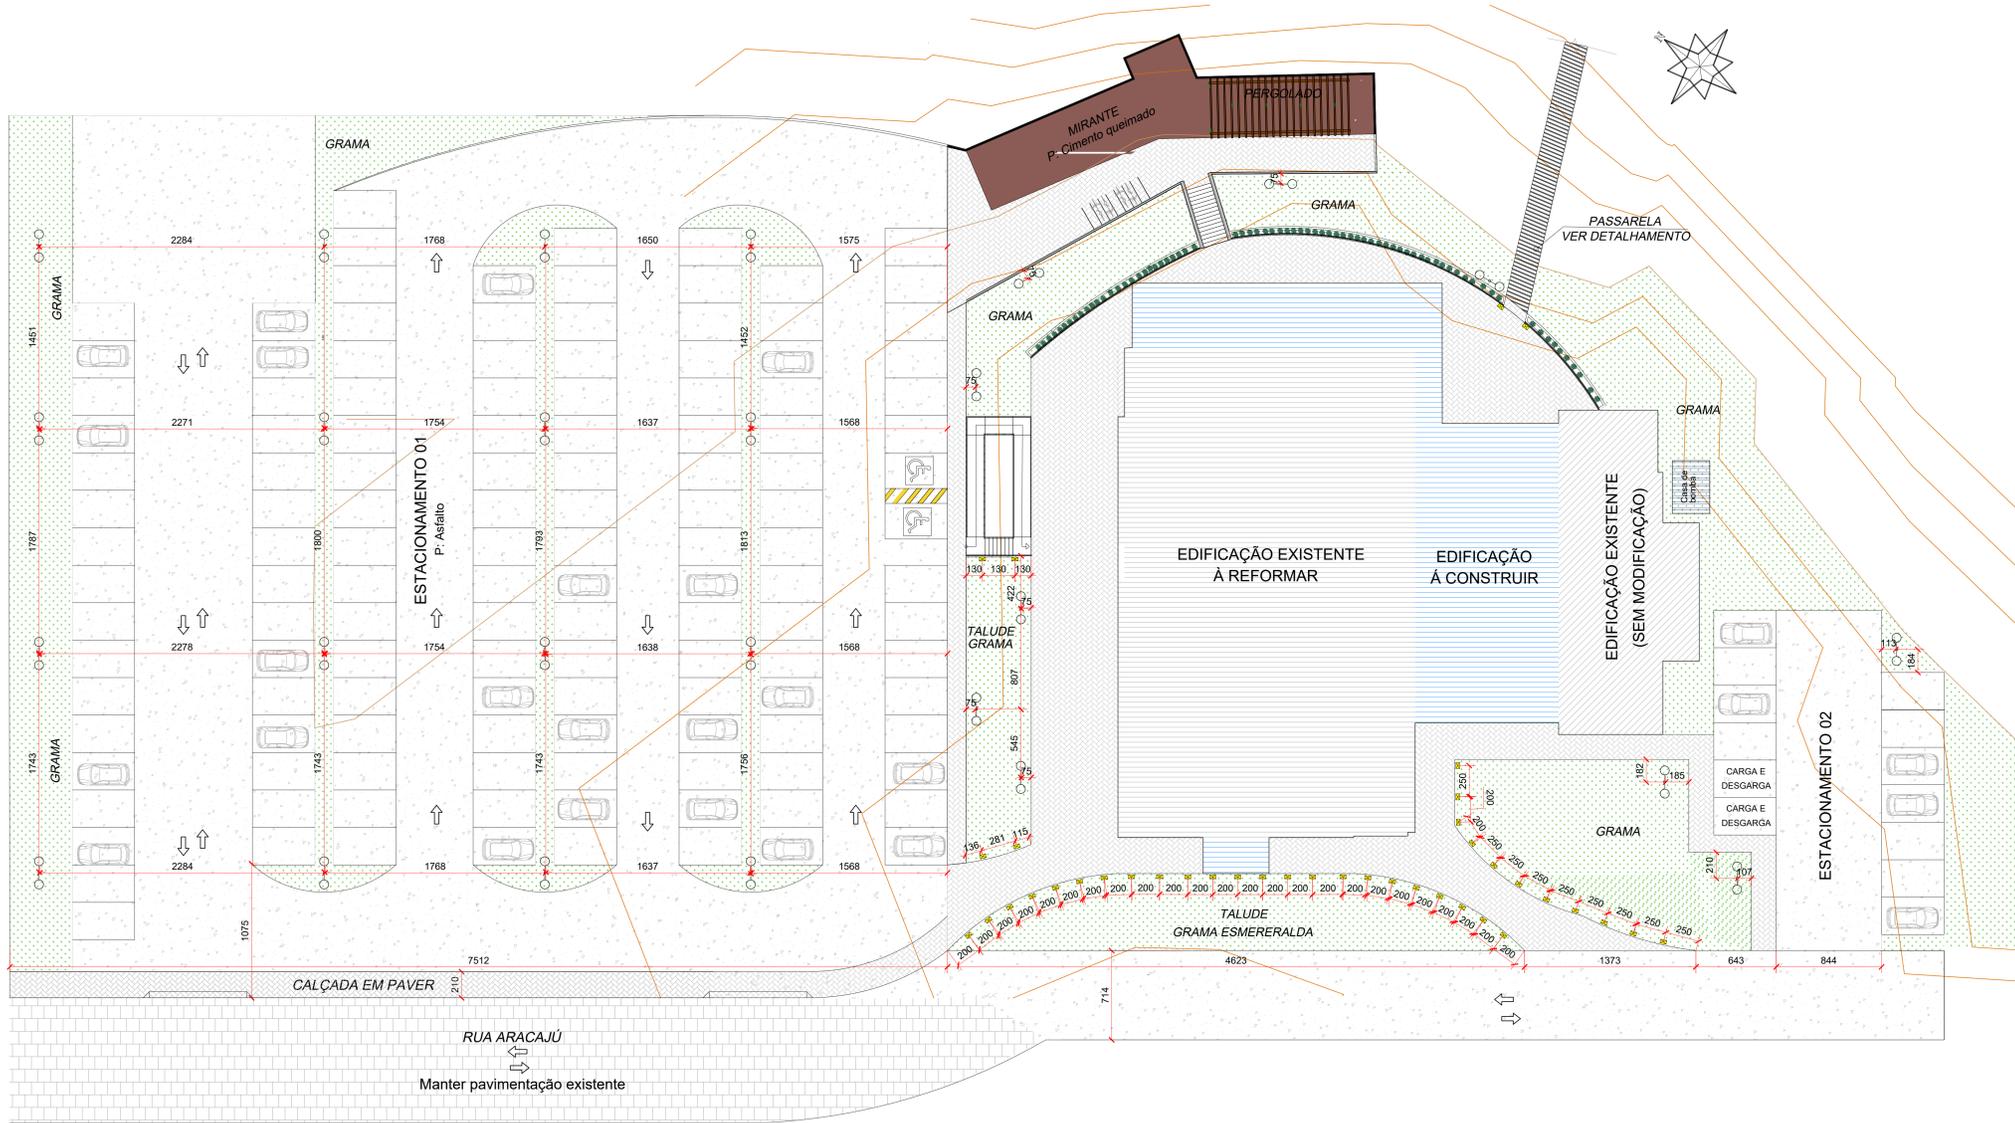

● IMPLANTAÇÃO - ILUMINAÇÃO
Esc: 1/200

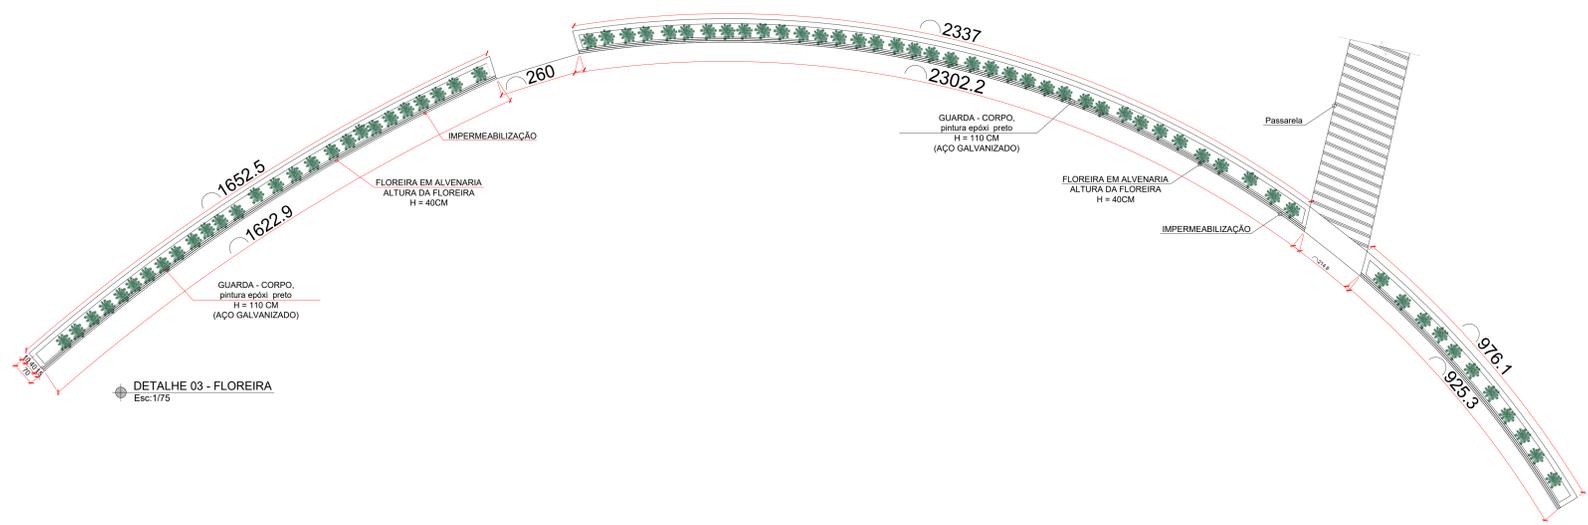

● DETALHE 03 - FLOREIRA
Esc: 1/75

OBS: TODAS AS MEDIDAS DEVEM SER CONFERIDAS IN LOCO ANTES DA EXECUÇÃO

| | | |
|---|------------------------------------|------------------------------------------------------------|
| Projeto arquitetônico Reforma Mercado Municipal | | |
| MUNICÍPIO DE TIMBÓ | | |
| DATA: Janeiro de 2024 | OBRA: Reforma Mercado Municipal | CONTEÚDO: Implantação e Iluminação de Talude e Floreira |
| LOCALIZAÇÃO: R. Aracajú | BARROCO: Centro | |
| CIDADE: TIMBÓ - PR | DESENHO: ANC ENGENHARIA | FOLHA: 00 |
| RESPONSÁVEL DO PROJETO: CLEOMAR NUNES DE ALMEIDA Alameda 070744290 Engenheiro Civil CREA PR - 188110 ANC ENGENHARIA | | PROPRIETÁRIO: PREFEITURA MUNICIPAL DE TIMBÓ |

FRANCHA 717