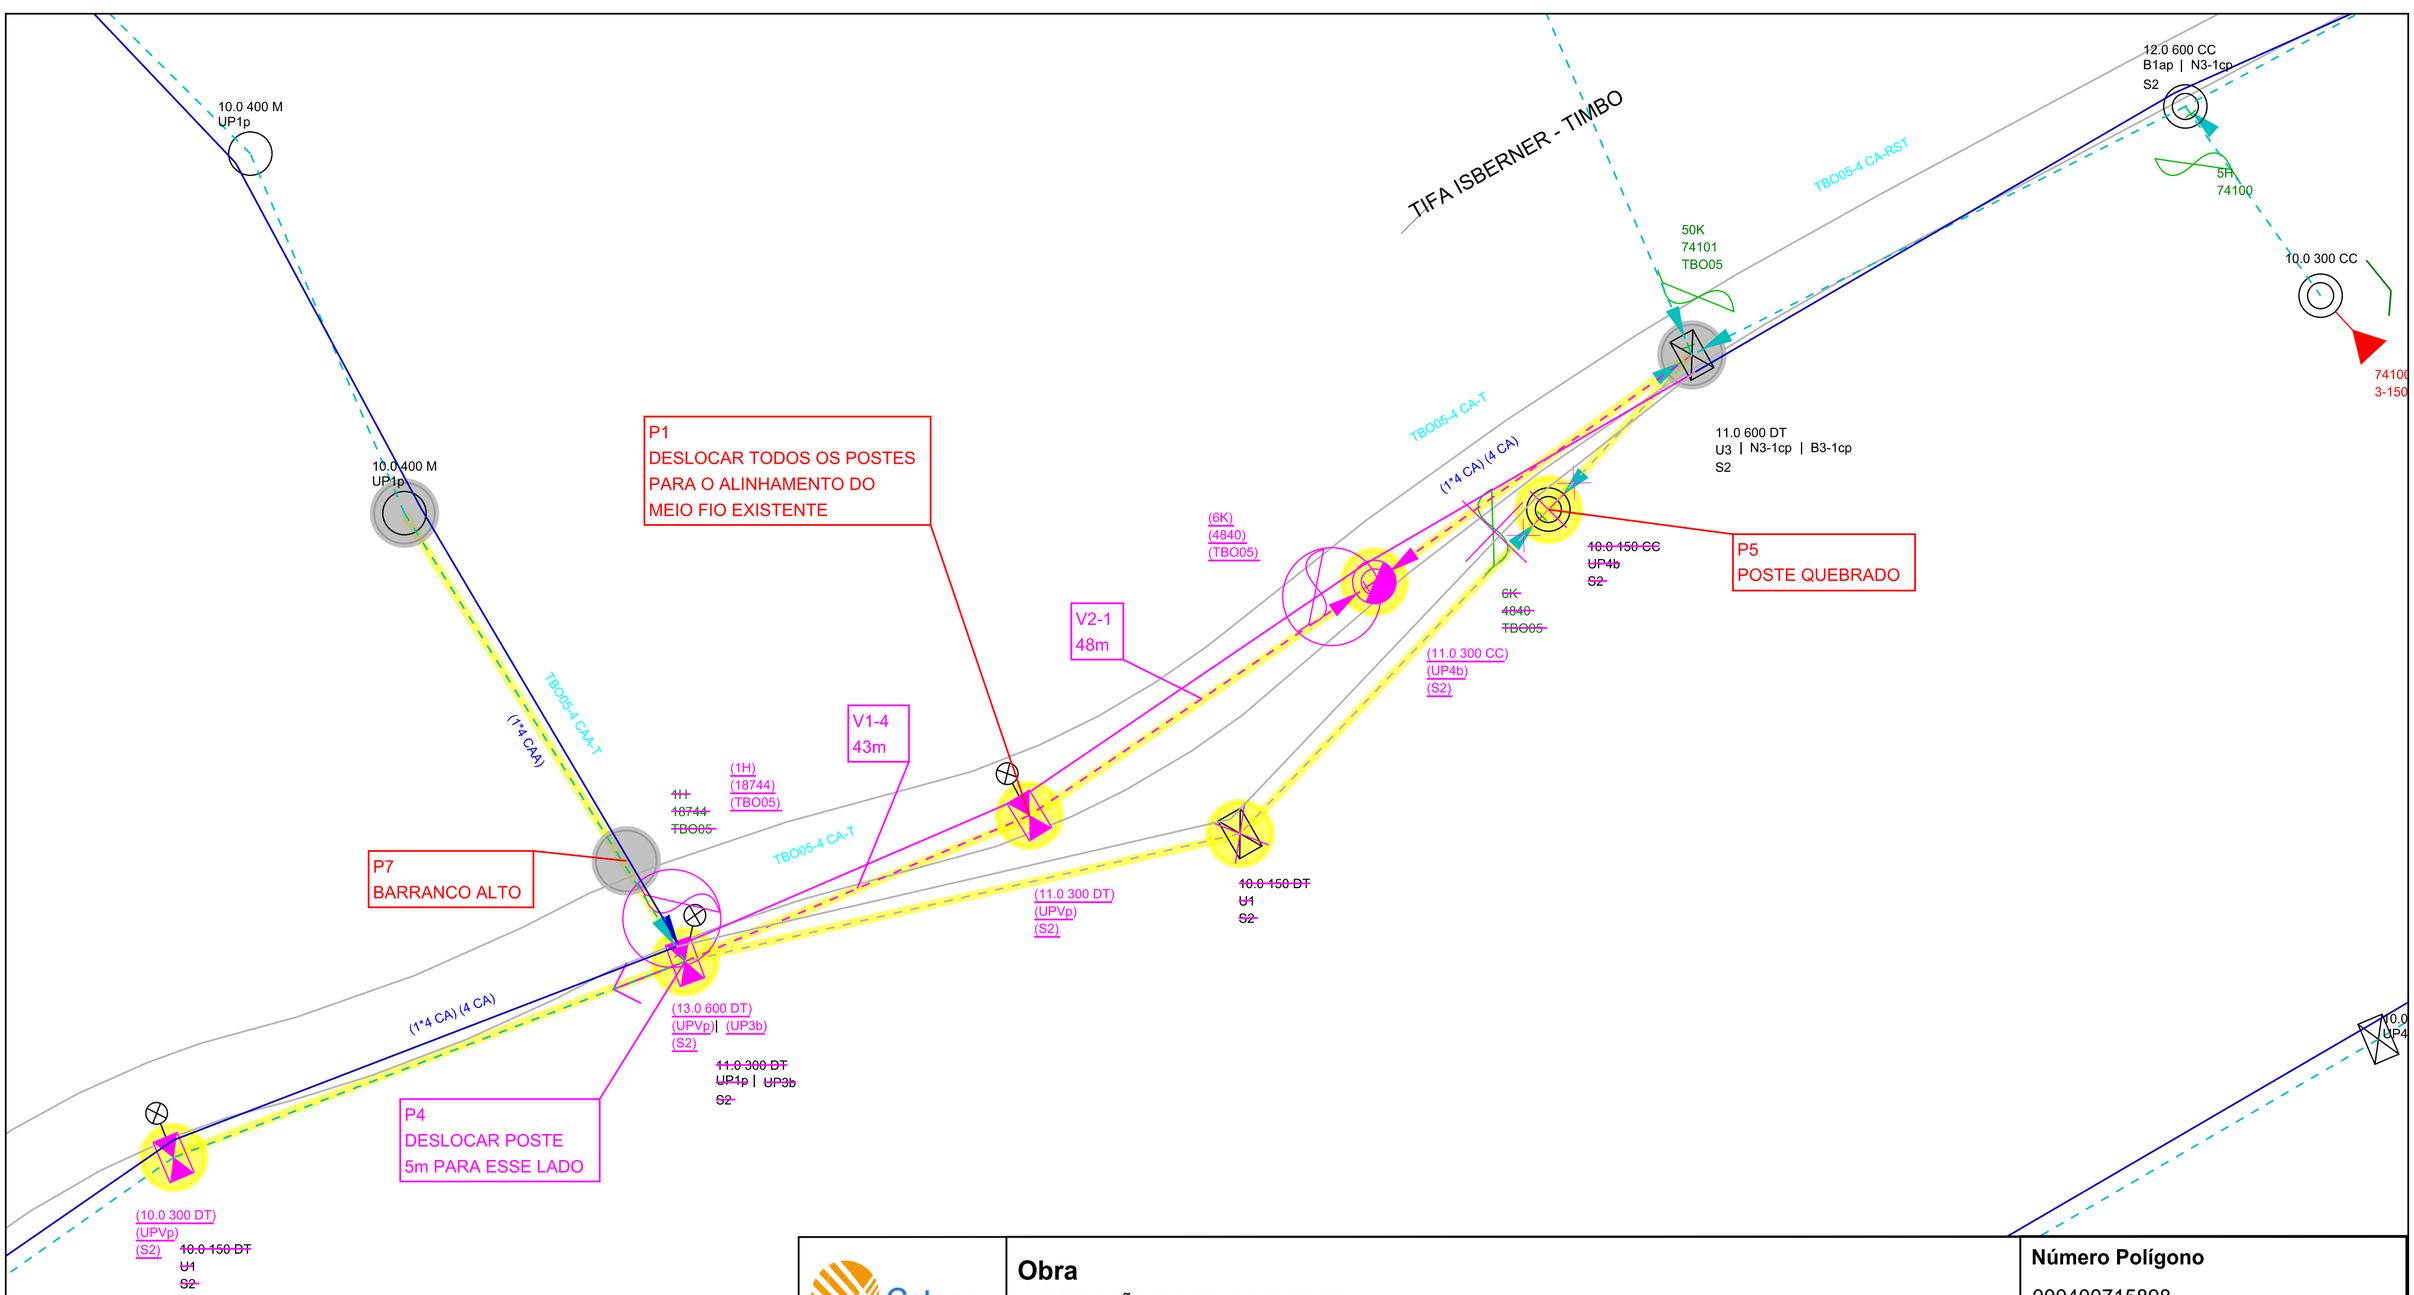

Celesc Distribuição S.A.	**Obra** REMOÇÃO E DESLOCAMENTO	**Número Polígono** 000400715898
Endereço TIFA ISBERNER - CAPITAIS - TBO - TIMBO		
Interessado MUNICIPIO DE TIMBO		**Nota PS:** 000400715898
Projetista C700363		**N FU/ALIM:** 4840/TBO05
Digitalização: C700363		**Escala** 1:1000 / **Data** 20/09/2023

Assinado digitalmente por:
BERNARDO ARAUJO
CEZAROTTO
***.205.210-**
20/03/2024 11:22:29
Assinatura digital avançada com certificado digital não ICP-Brasil.

ESTE DOCUMENTO FOI ASSINADO EM: 20/03/2024 11:22 -03:00 -03
PARA CONFERÊNCIA DO SEU CONTEÚDO ACESSE https://c.atende.net/p65faf12a84298.
POR BERNARDO ARAUJO CEZAROTTO - (***.205.210-**) EM 20/03/2024 11:22