
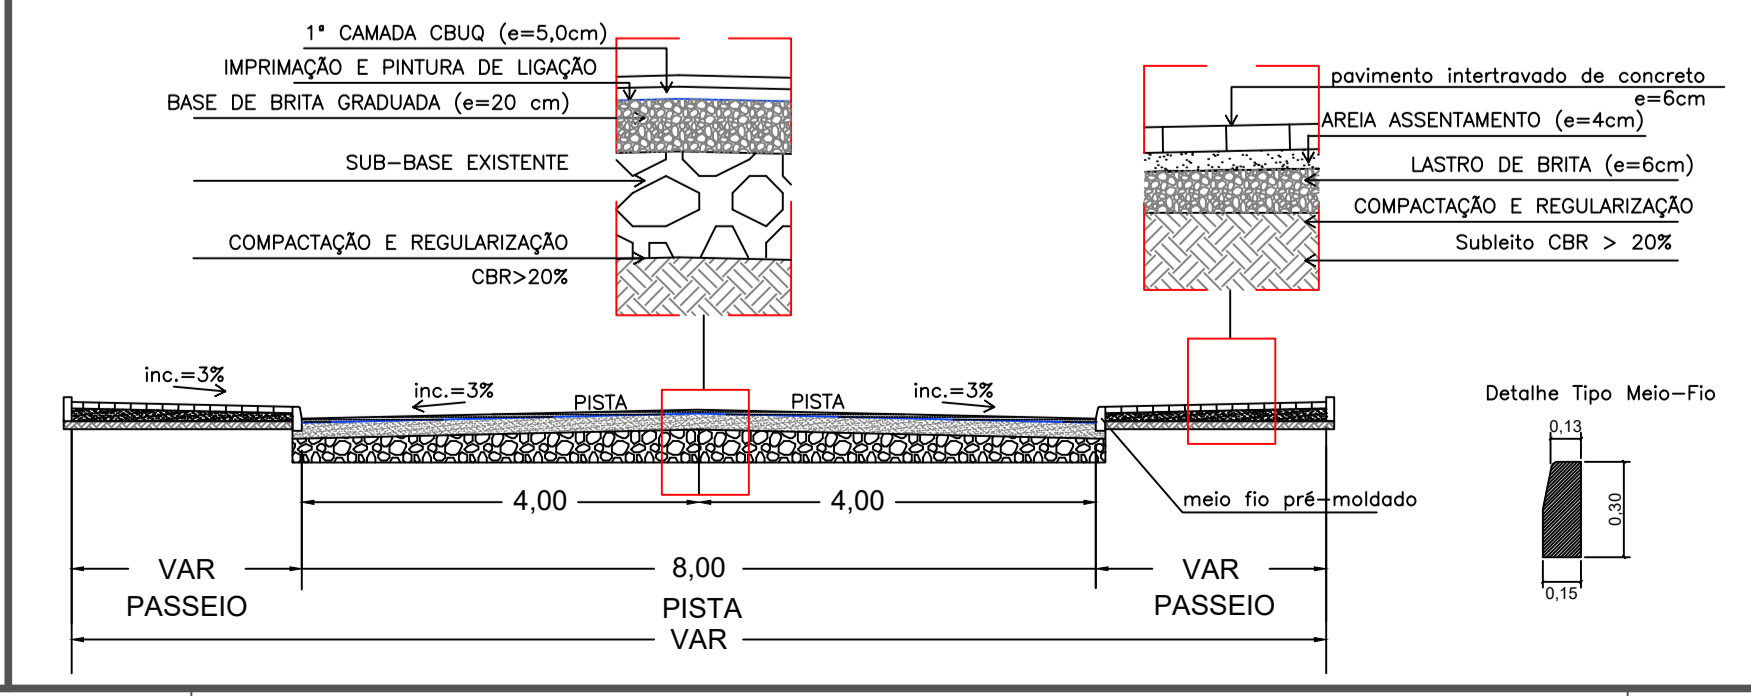


RESPONSÁVEL TÉCNICO: MOACYR CRISTOFOLINI JÚNIOR	PROPRIETÁRIO: MUNICÍPIO DE TIMBÓ
TÍTULO PROFISSIONAL: ENGENHEIRO CIVIL	CPFCNPJ: 83.102.764/0001-15
ASSINATURA:	ASSINATURA:

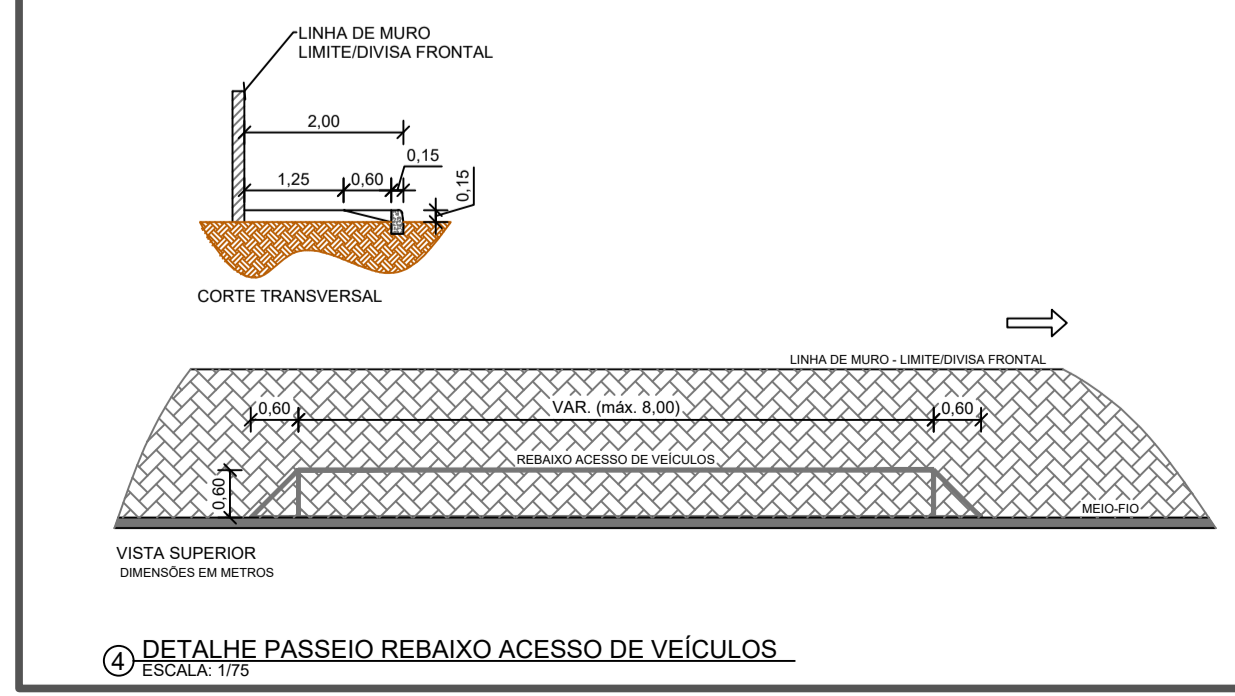

PREFEITURA MUNICIPAL DE TIMBÓ
SECRETARIA DE PLANEJAMENTO, TRÂNSITO, MEIO AMBIENTE,
INDÚSTRIA, COMÉRCIO E SERVIÇOS

OBRA: **PAVIMENTAÇÃO RUA REPÚBLICA DOMINICANA**
PAVIMENTAÇÃO DA RUA REPÚBLICA DOMINICANA

ENDEREÇO: RUA REPÚBLICA DOMINICANA - IMIGRANTES - TIMBÓ/SC

PROJETO: **PROJETO DE PAVIMENTAÇÃO**
PAVIMENTAÇÃO / SINALIZAÇÃO

MATERIAL(S) DE CONSTRUÇÃO: TIPO DO ALVARÁ: ÁREA DO PROJETO:

FINALIDADE DO ALVARÁ: FOLHA:

DATA: 01/08/2024 REVISÃO: EMISSÃO INICIAL ESCALA: 1/150 **ARQ.01/01**

④ DETALHE PASSEIO REBAIXO ACESSO DE VEÍCULOS
ESCALA: 1/75