




ANEXO 01



LAYOUT NATAL MAIS ENCANTADO 2024

LEGENDA:

- 01 - Comercial alimentação 01
- 02 - Comercial alimentação 02
- 03 - Comercial Passeio de trenzinho
- 04 - Feira produtos 01
- 05 - Feira produtos 02
- 06 - Feira produtos 03
- 07 - Feira produtos 04
- 08 - Palco show e camarim (montagem temporária apenas para os shows e réveillon)
- 09 - Palco Cultural
- 10 - Casa do Papai Noel (estilo quiosque em madeira 4,77X4,20m)
- 11 - Artesanato (gazebos 3X3m)
- 12 - Parque de Diversões
- 13 - Área de queima de fogos - Réveillon

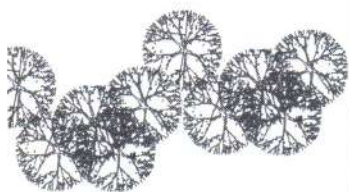

SOCIEDADE RECREATIVA

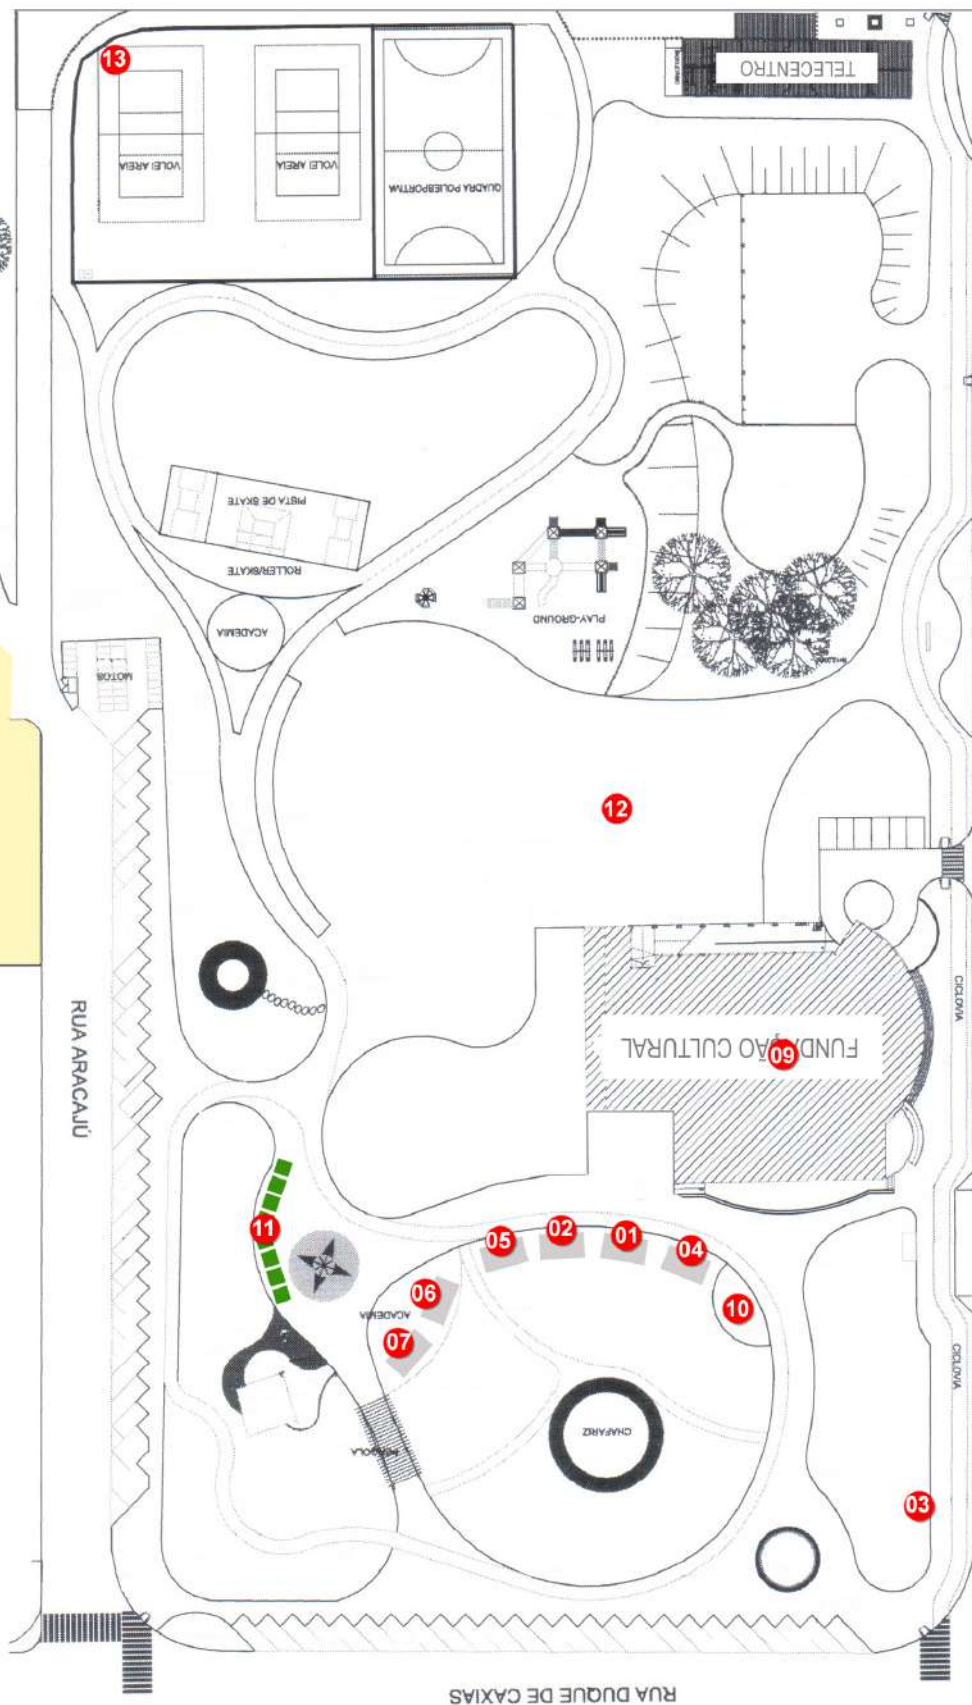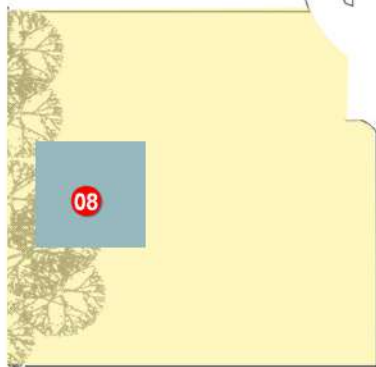

AV. 7 DE SETEMBRO

RUA DUQUE DE CAXIAS