
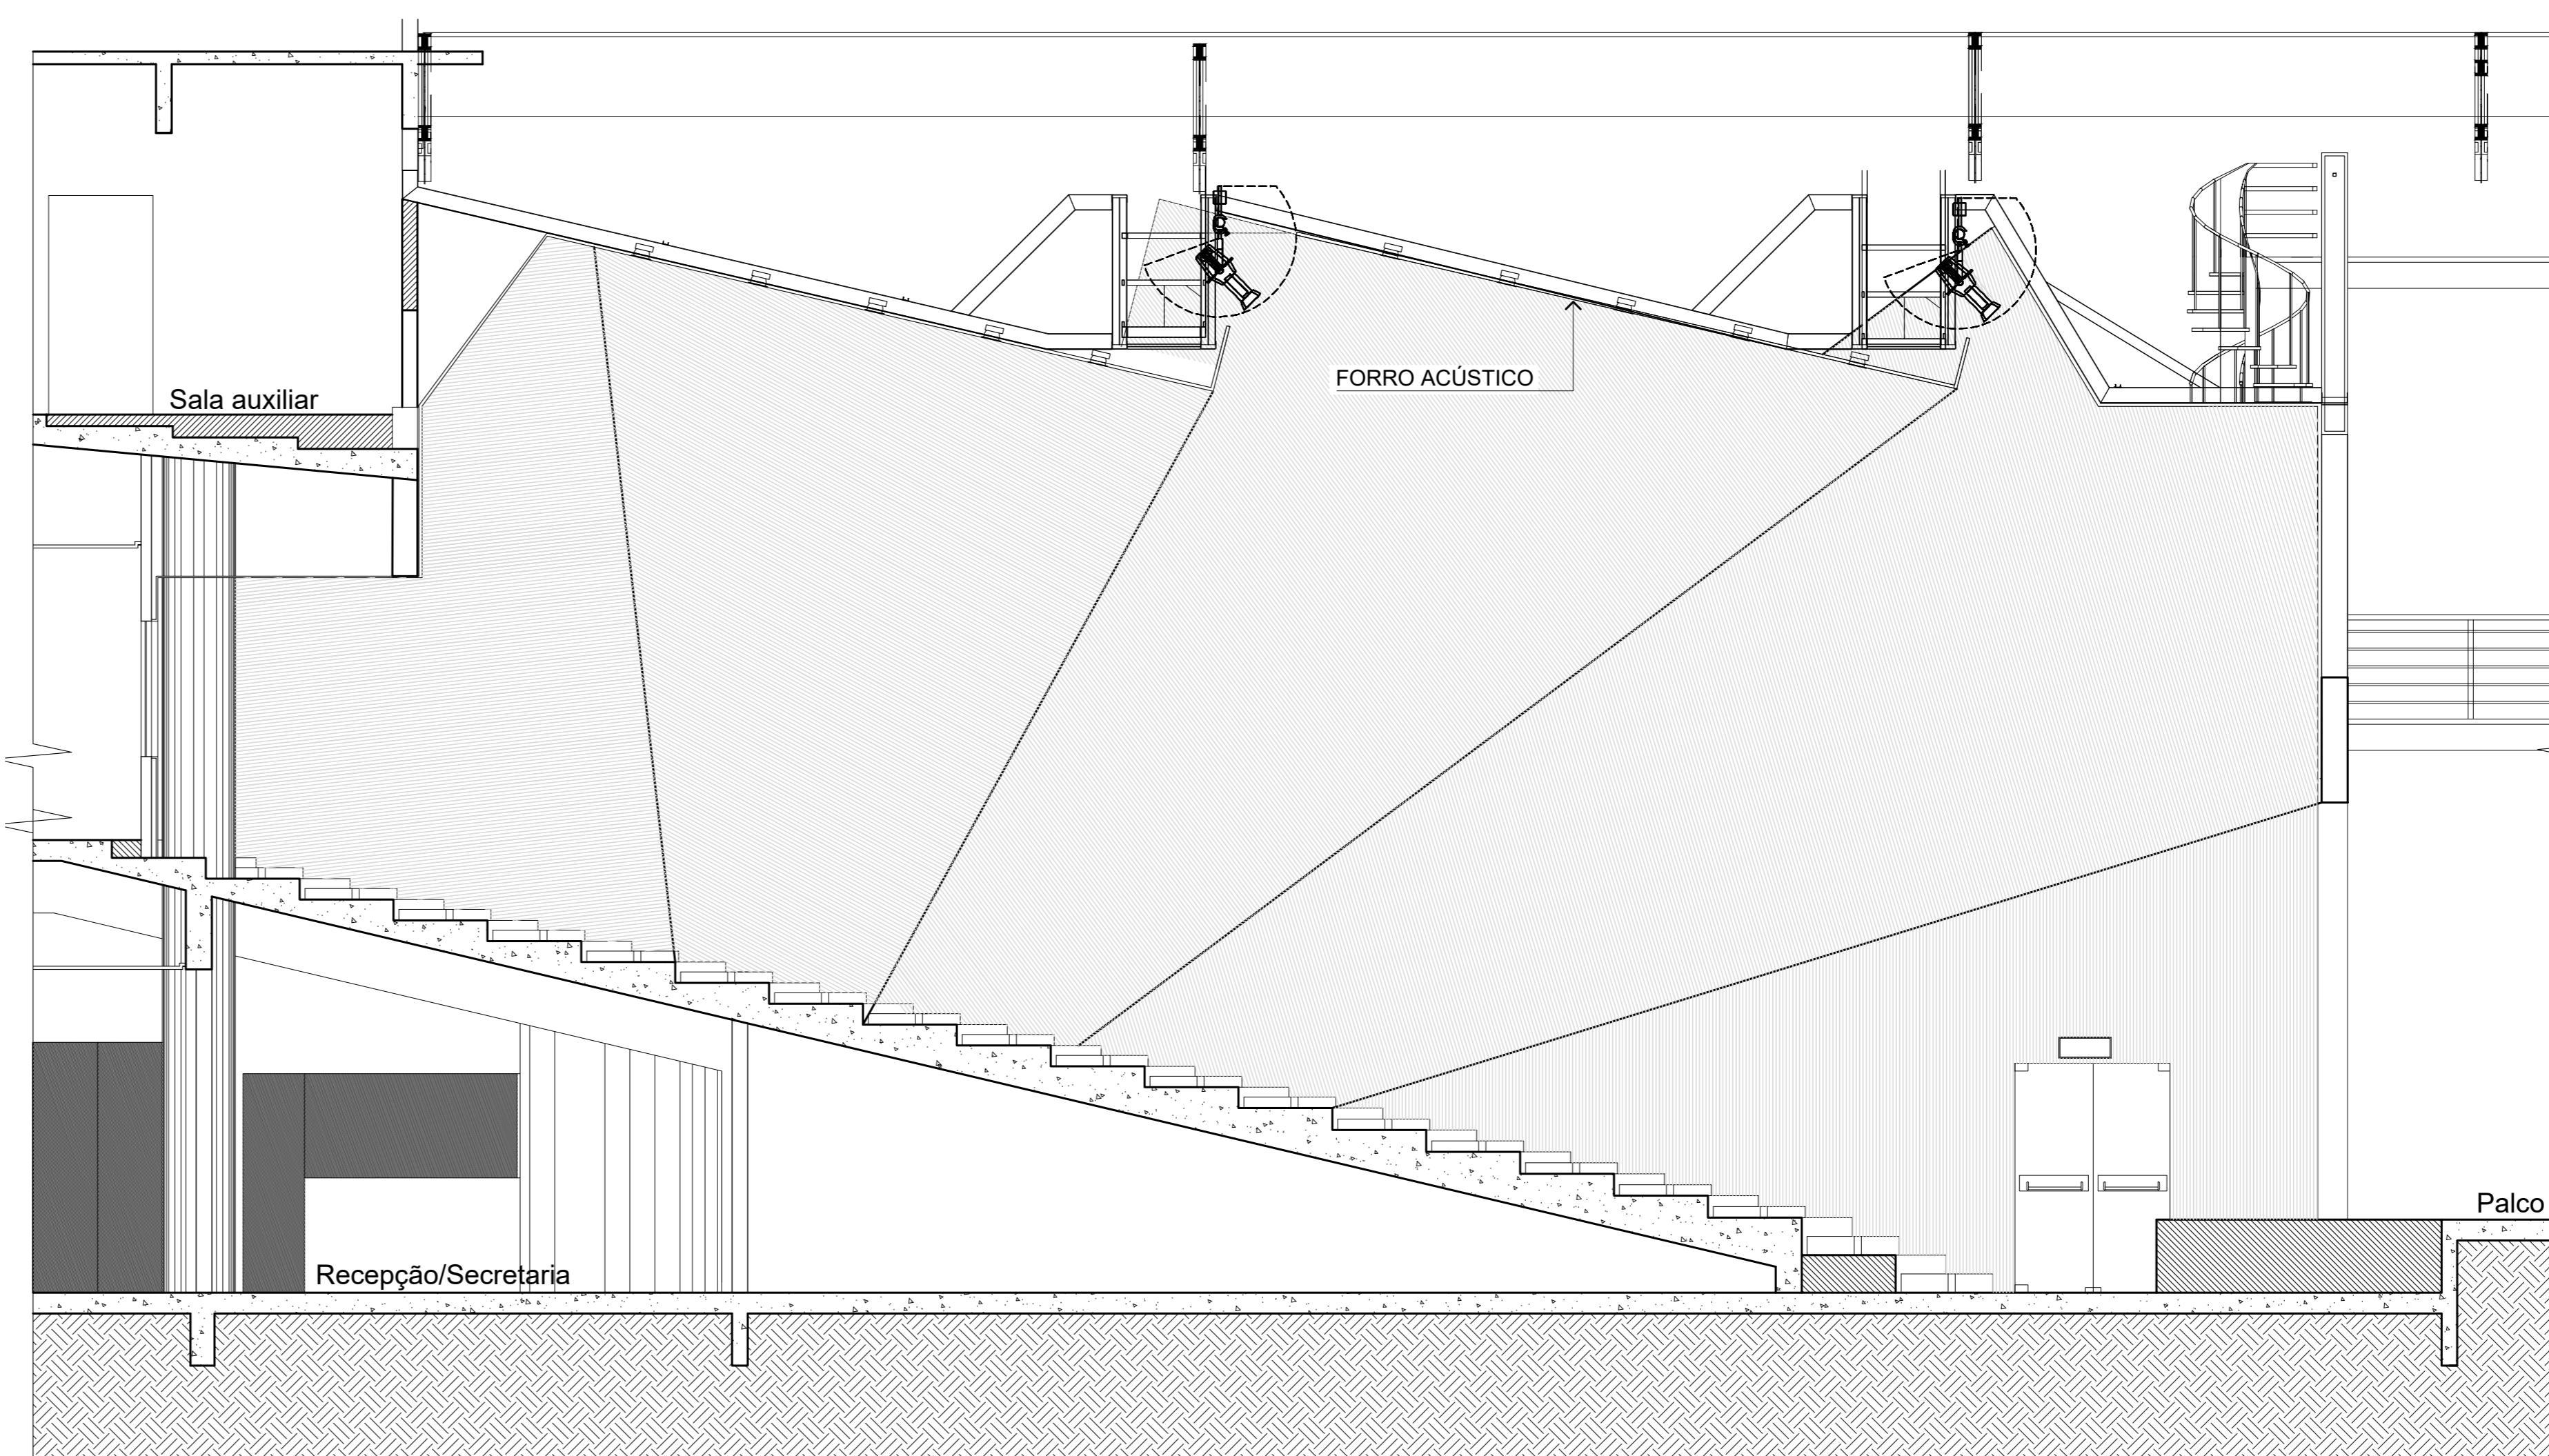


8 Paginação forro e iluminação platéia
Escala 1:50

9 Layout Platéia e Iluminação Led piso
Escala 1:50

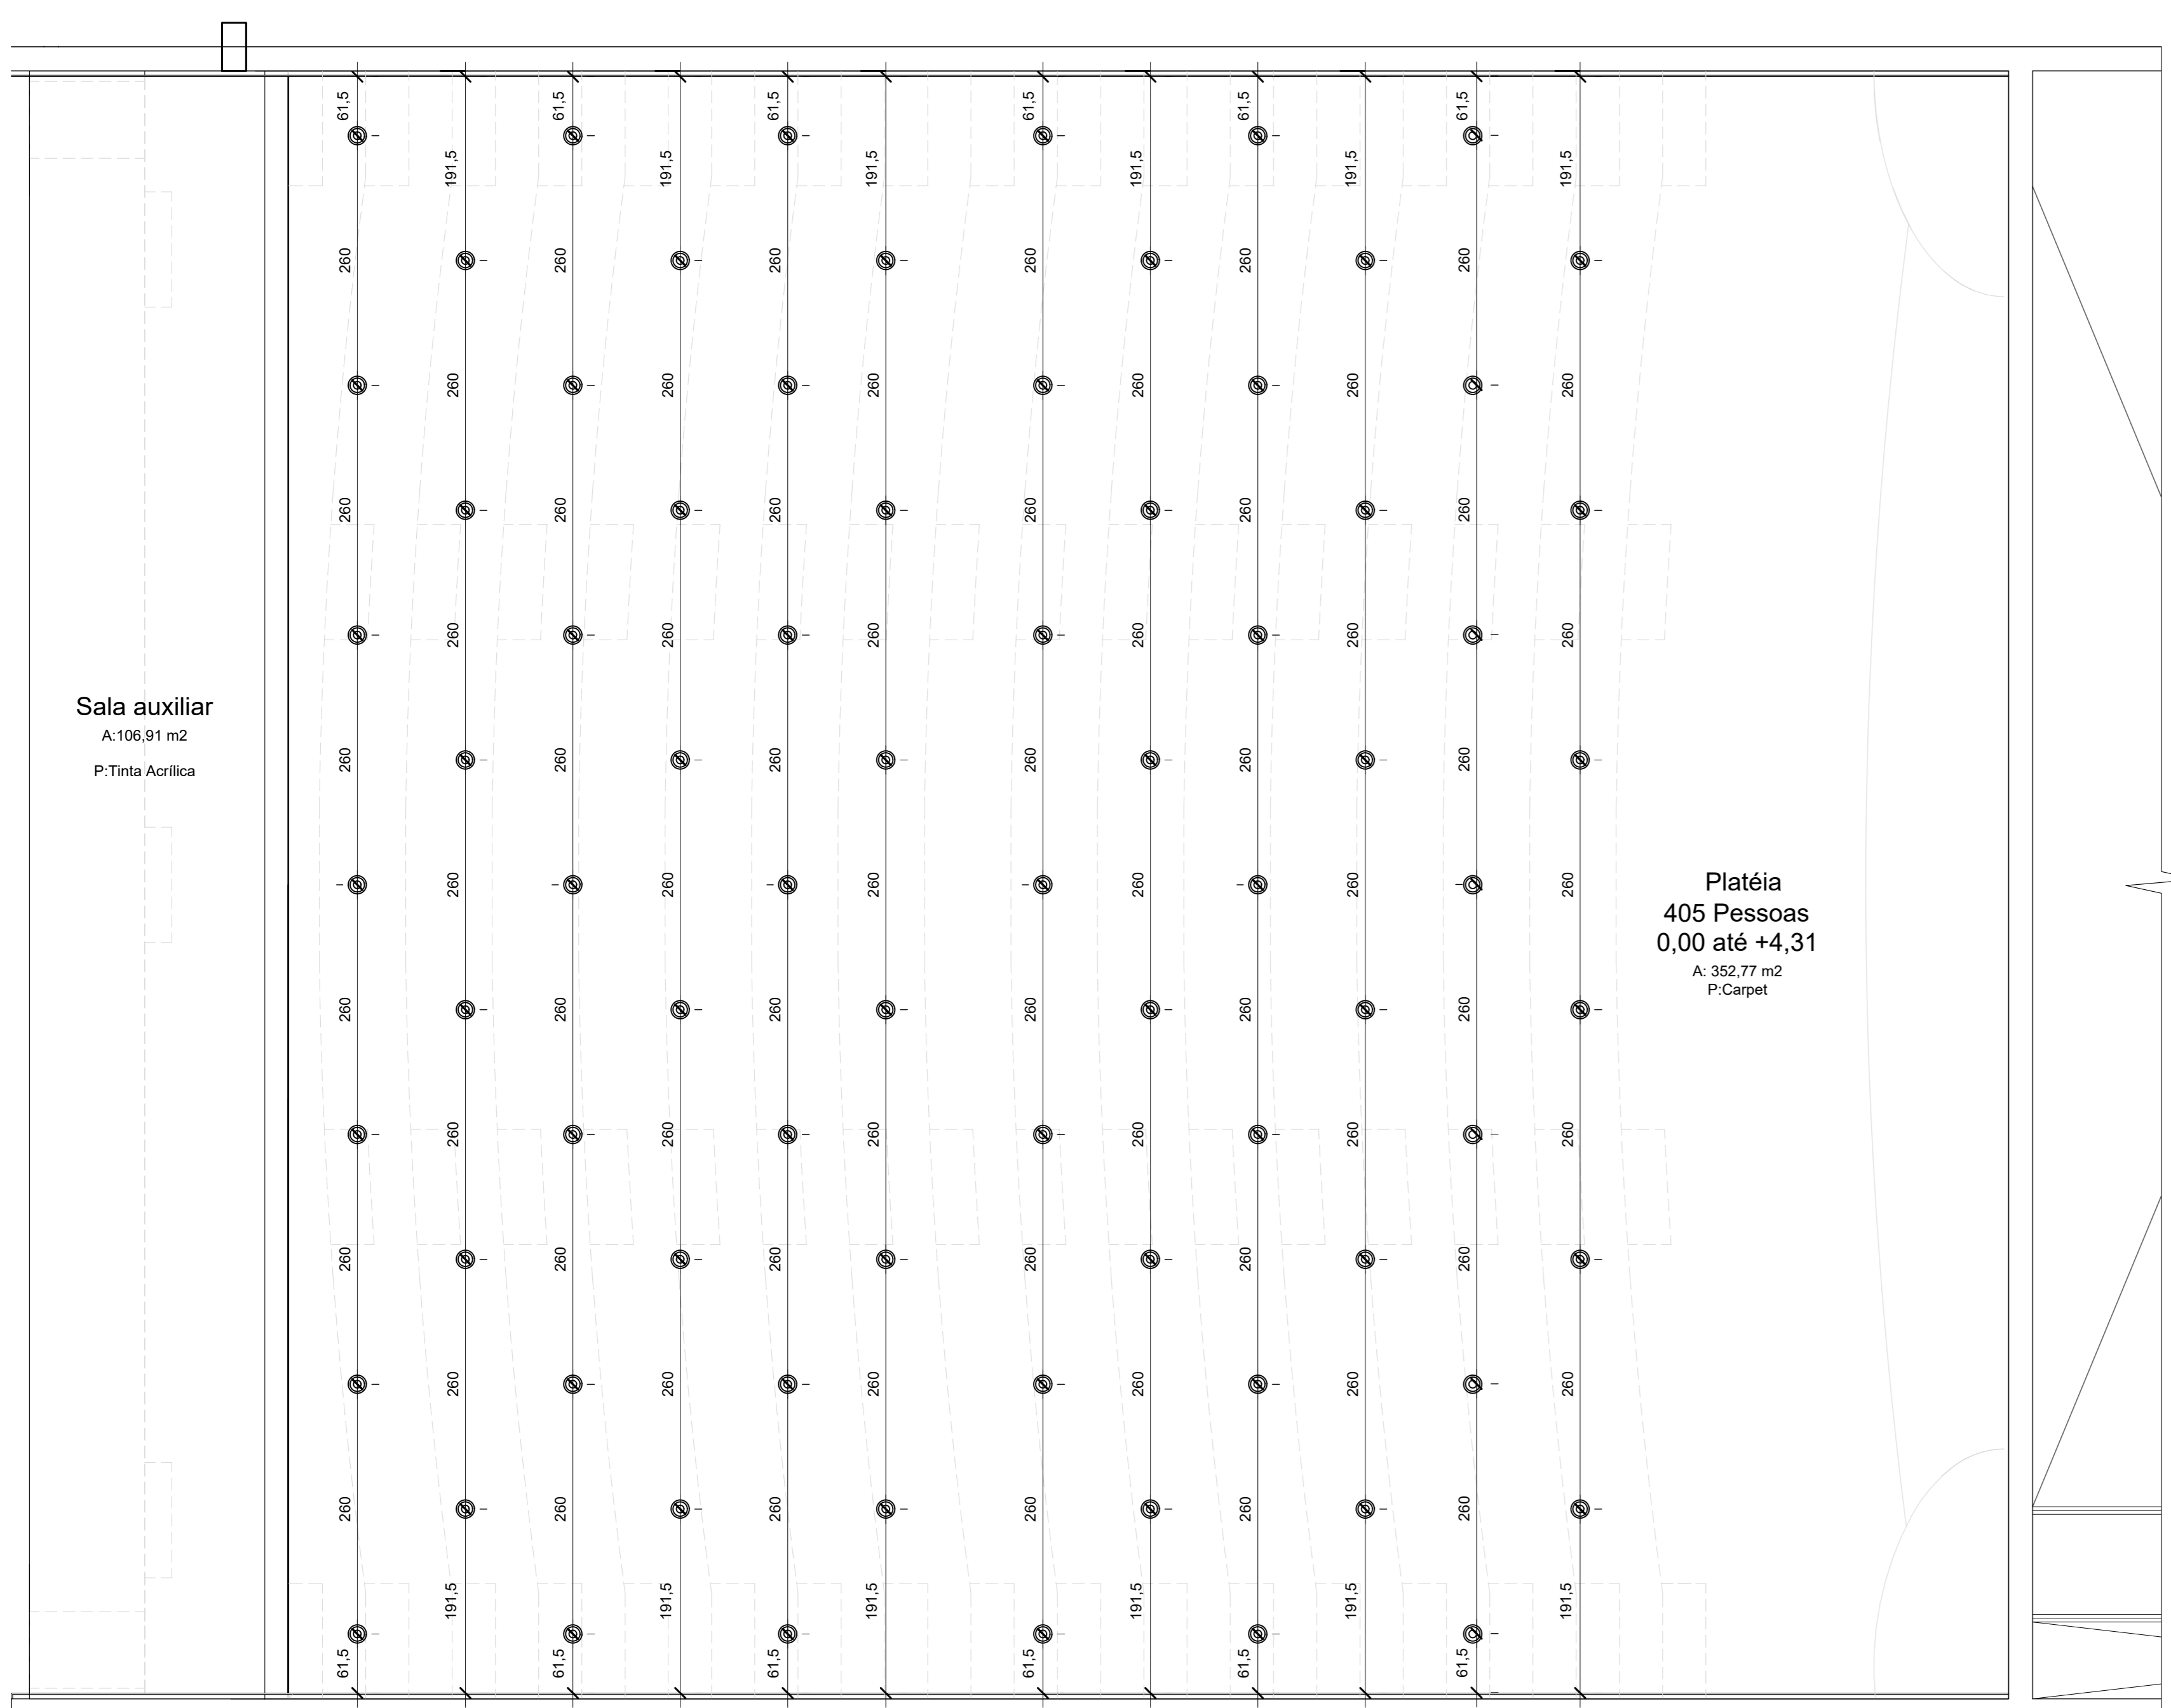

- LEGENDA - FORRO ACÚSTICO
- Forro Acústico Inclinação 55°
 - Forro Acústico interno Inclinação 13°
 - Forro Acústico interno Inclinação 55°
 - Forro Acústico interno Plano

- LEGENDA - Luminotécnico
- Luminária de ambiente completa com LED e driver.
 - Fluxo luminoso de 1400lm.
 - Temperatura de cor 4000K, 4000K, 4000K, 4000K.
 - Corpo em alumínio com pintura microtexturizada.
 - Difusor recuado em acrílico leitoso.
 - Refletor em alumínio com acabamento branco microtexturizado.

11 Paginação Painéis Acústicos
Escala 1:50

10 Paginação forro e iluminação platéia
Escala 1:50

DESCRIÇÃO DA REVISÃO			
REVISÃO	DESCRIÇÃO	RESPONSÁVEL	DATA
1	SIMPLIFICAÇÃO DO PROJETO	JASS	FEV 2019

jass
joinville arquitetos associados

Reformulação - Modernização do Teatro Timbó
RUA SETE DE SETEMBRO - CENTRO - TIMBÓ - SC

PROJETO ARQUITETÔNICO

AUTOR: AR: MARCEL VIMOND VIEIRA CAU: A 1708-2	COLETA: PLANTAS DE FORRO ILUMINAÇÃO E LAYOUT	PRONCHIA: AR 06/10
PROPRIETÁRIO: PREFEITURA TIMBÓ	ESCALA:	INDICADA
RESP: TEC EXECUÇÃO:	DATA:	FEVEREIRO / 2019

REVISÃO TÉCNICA
CAU: A 1708-2

ÁREAS:
ACOMPANHAMENTO
PROCALIFICAÇÃO
GERENCIAMENTO

RESIDENCIAL:
CONDOMÍNIOS
EDIFÍCIOS RESIDENCIAIS
HOTÉIS E Pousadas
HOTELARIA
RESIDENCIAL:
LOJAS E ESCritÓRIOS
EDIFÍCIOS DE EMPRESAS
CIÊNCIAS E COLETORES
INDUSTRIAS
GRANDES SHOW ROOMS

INSTITUCIONAL:
ESCOLAS
ESCRITÓRIOS
CENTRO DE CONVÊNIO
ÁREAS DE RESTAURANTE

URBANISMO:
SISTEMAS DE TRANSPORTE
PLANO URBANO
EQUIPAMENTO URBANO
SISTEMA VIÁRIO E TRÂNSITO

REFORMULAÇÃO CULTURAL
E URBANISMO CASARIAL
ESCOLAS
RESTAURANTE

jass
ARQUITETOS

JASS
Joinville Arquitetos Associados
CAU: P 2388-9
Rua Coronel Pacheco, 37
Joinville - Joinville - SC
Cep: 89.204-294
Fone/Fax: (47) 3431-2903
email: jass.arq@gmail.com