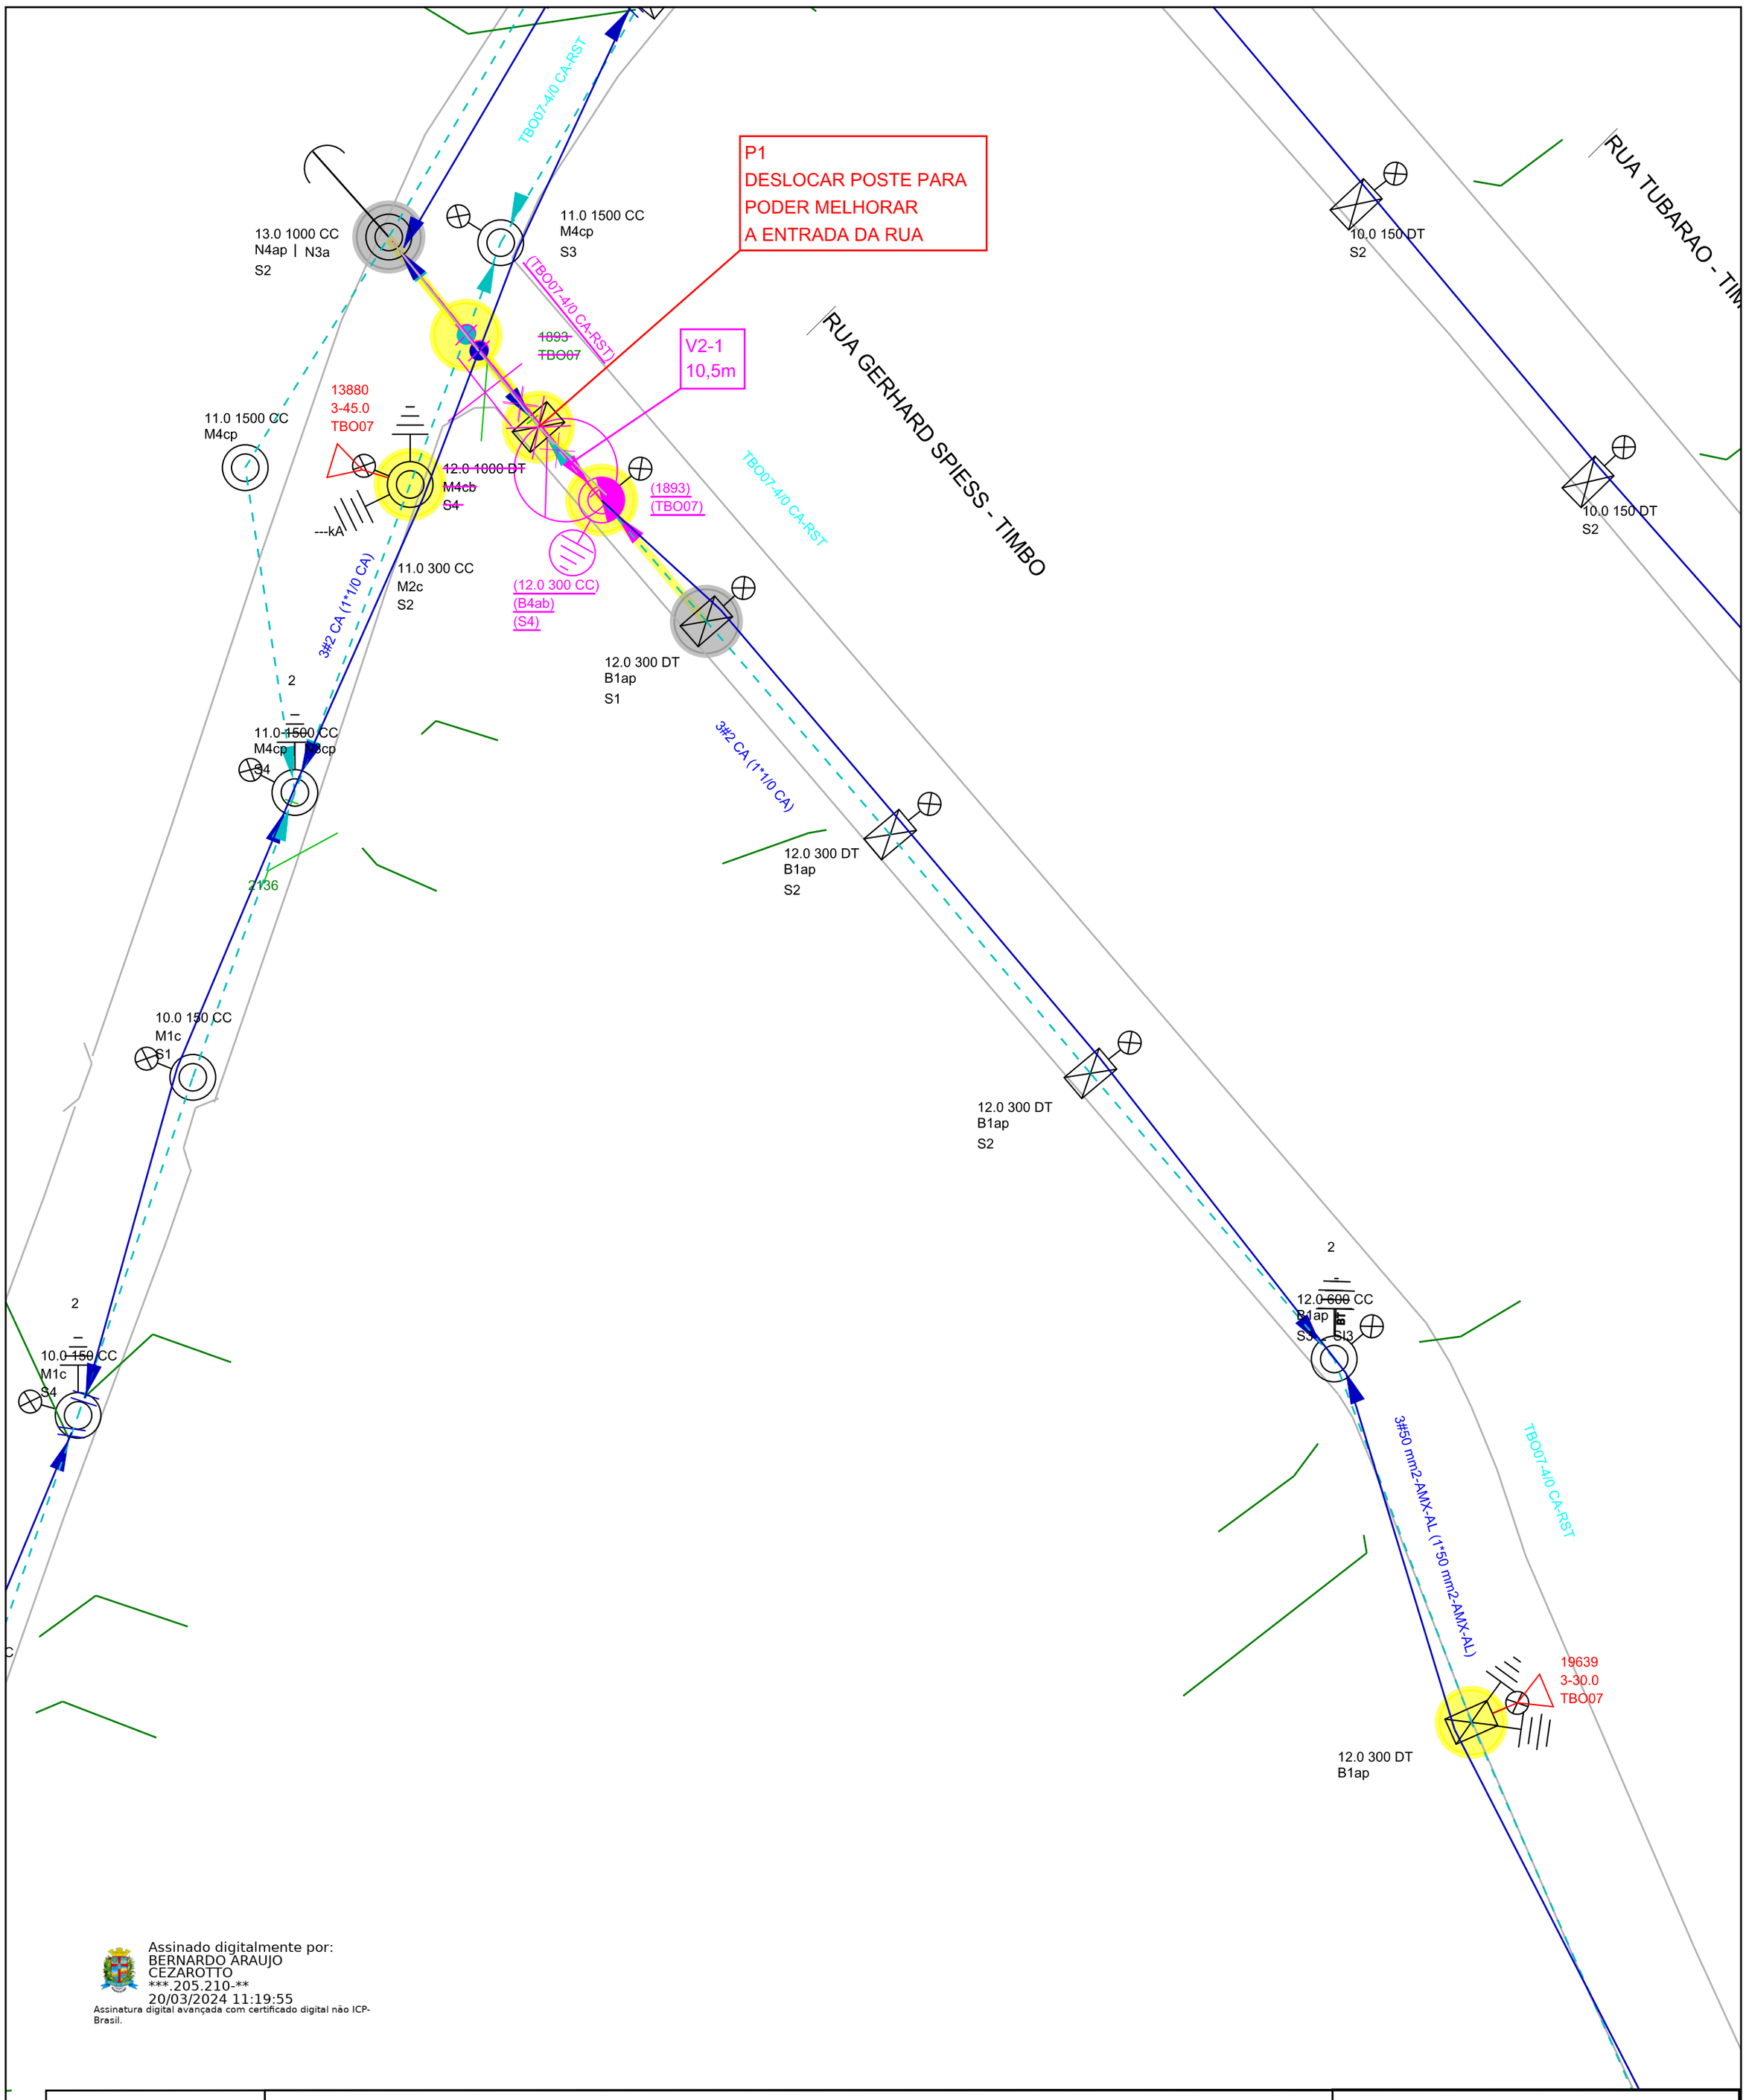

Assinado digitalmente por:
BERNARDO ARAUJO
CEZAROTTO
***.205.210-**
20/03/2024 11:19:55
Assinatura digital avançada com certificado digital não ICP-Brasil.

ESTE DOCUMENTO FOI ASSINADO EM: 20/03/2024 11:20 -03:00 -03
PARA CONFERÊNCIA DO SEU CONTEÚDO ACESSE https://c.atende.net/p65faf09a1ad91.
POR BERNARDO ARAUJO CEZAROTTO - (*** 205.210-**) EM 20/03/2024 11:20

Celesc Distribuição S.A.	**Obra** REMOÇÃO E DESLOCAMENTO	**Número Polígono** 000400713741
Endereço RUA POMERANOS - POMERANOS - TBO - TIMBO		
Interessado MUNICIPIO DE TIMBO		**Nota PS:** 000400713741
Projetista C700363		**N FU/ALIM:** 19639/TBO07
Digitalização: C700363		**Escala** 1:1000 / **Data** 07/09/2023