


PODOTÁTIL (TOTAL)
A=55 m²

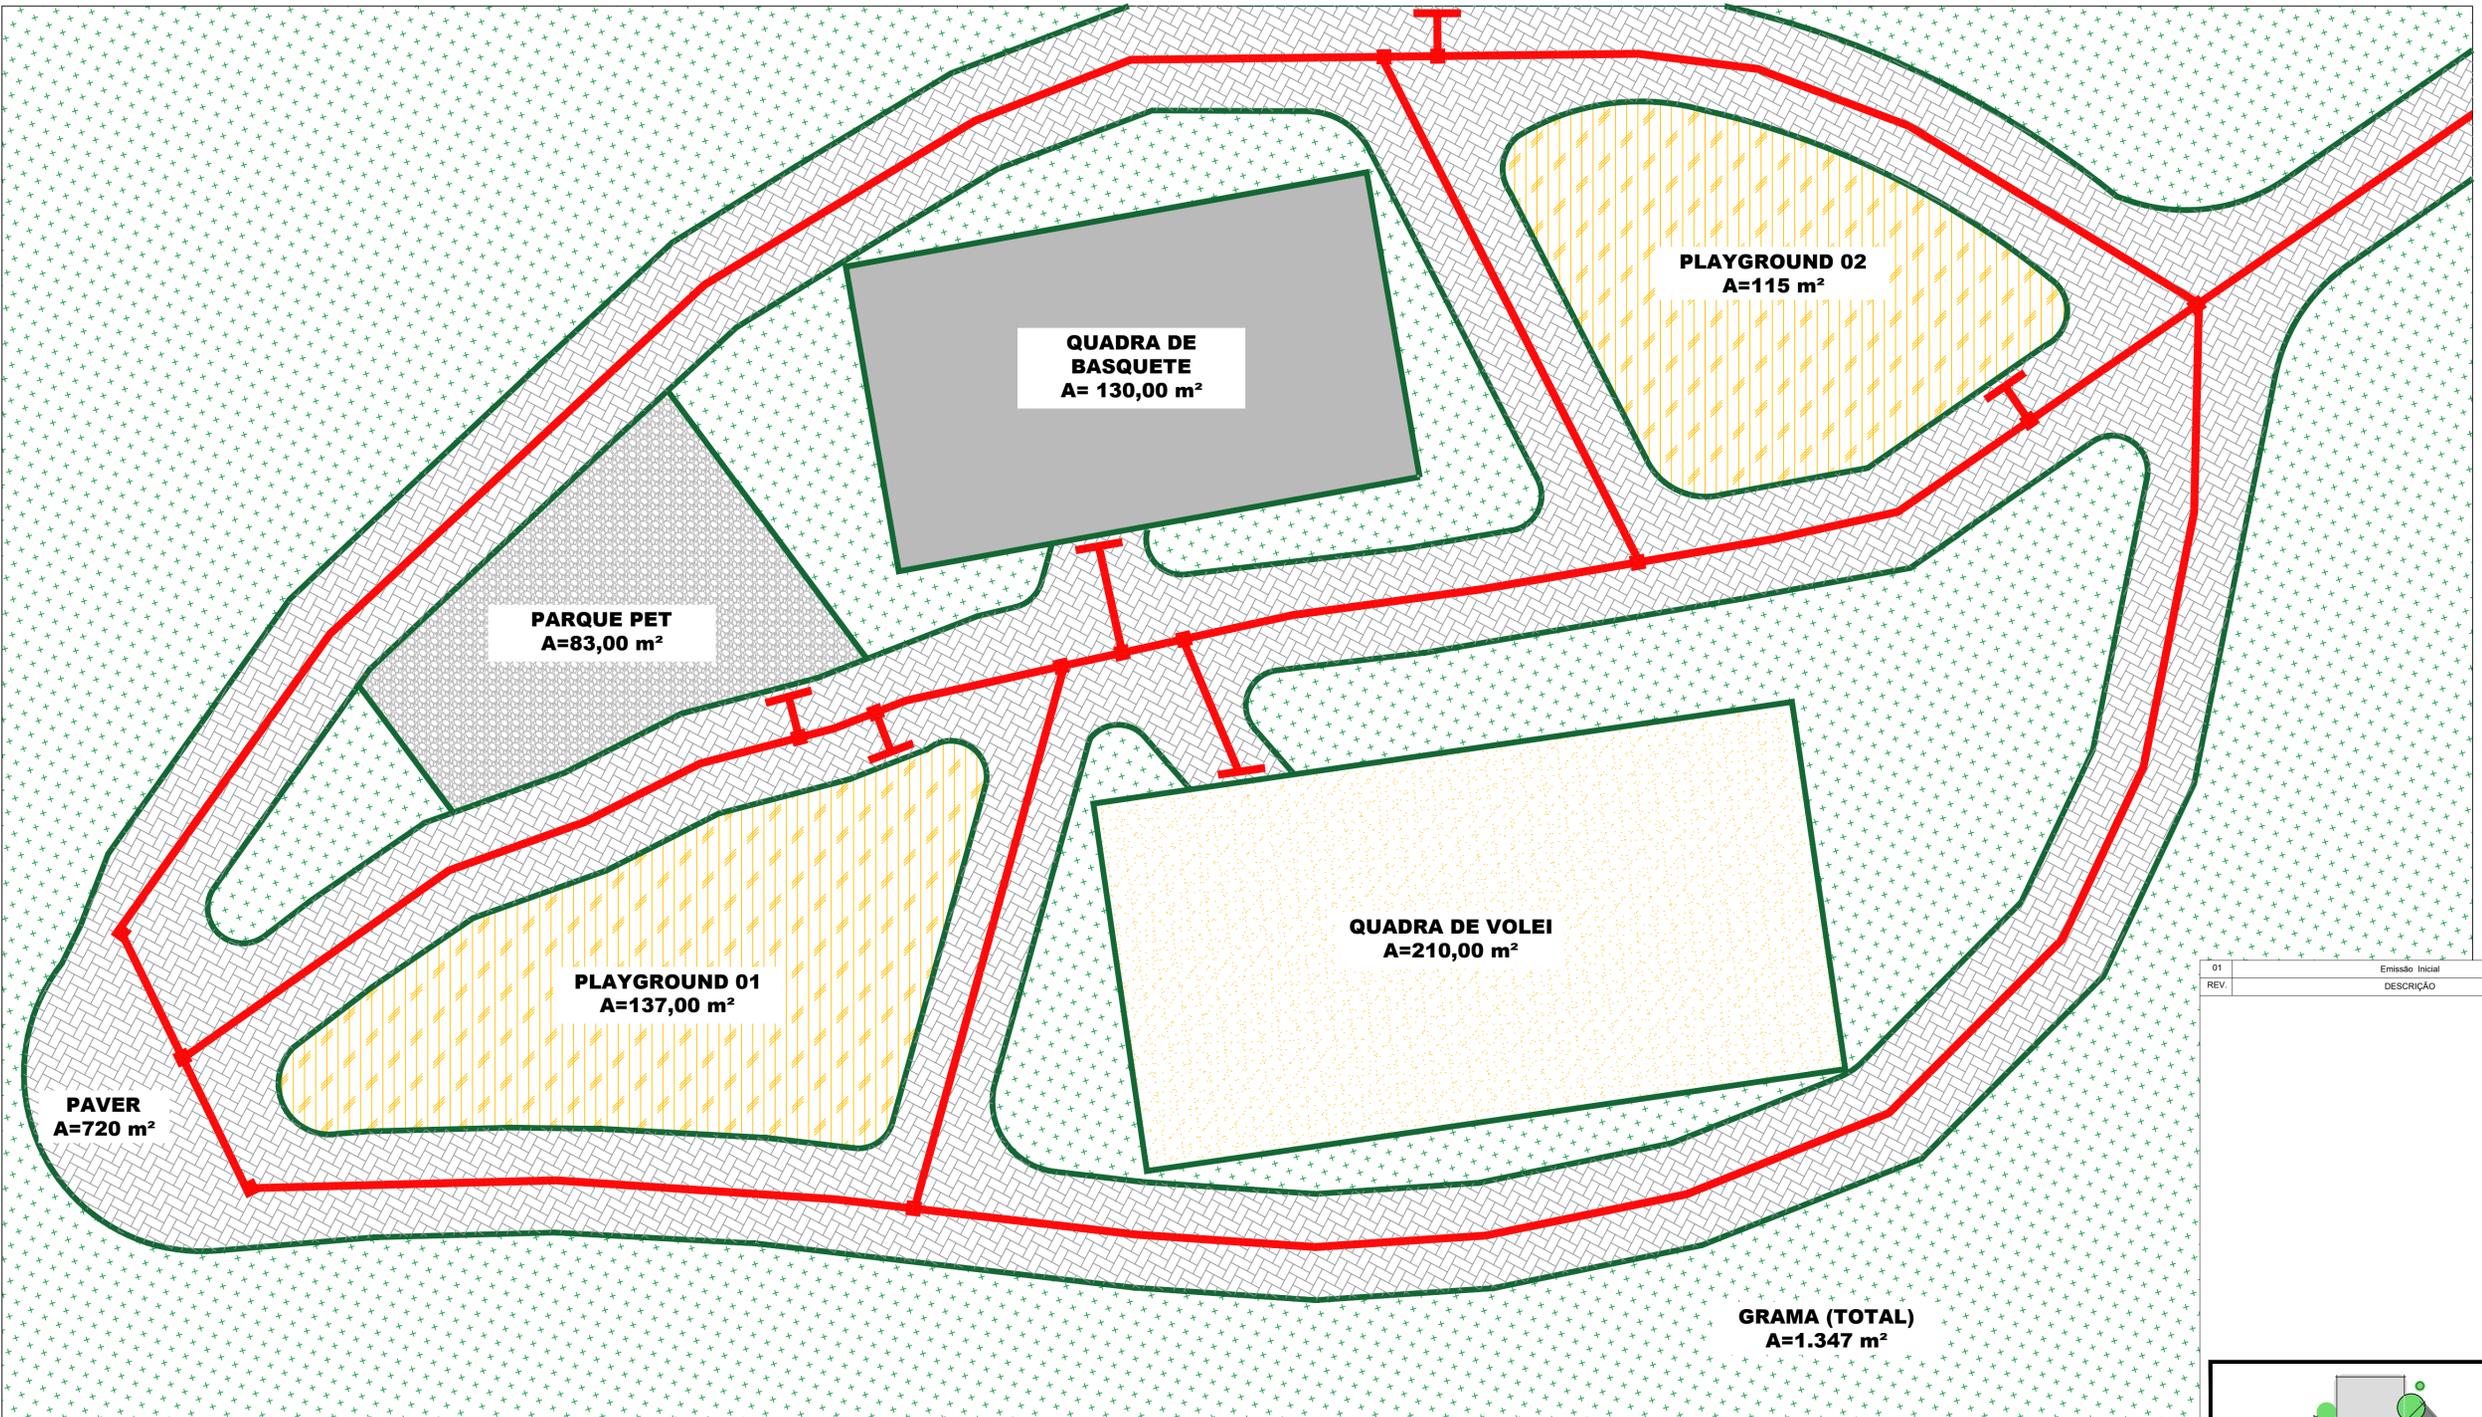

RUA ITAPORANGA

01	Emissão Inicial	06/2022			
REV.	DESCRIÇÃO	DATA	DESENHO	VERIFICADO	APROVADO

PAVER
A=720 m²

PARQUE PET
A=83,00 m²

QUADRA DE BASQUETE
A= 130,00 m²

PLAYGROUND 02
A=115 m²

PLAYGROUND 01
A=137,00 m²

QUADRA DE VOLEI
A=210,00 m²

GRAMA (TOTAL)
A=1.347 m²

LEGENDA

-  GRAMA BATATAIS EM PLACAS
-  PISO EM CONCRETO - E:10CM
-  PAVER 10x20CM - E:6CM
-  PISO TÁTIL - ALERTA
-  PISO TÁTIL - DIRECIONAL
-  AREIA FINA TRATADA
-  AREIA GROSSA TRATADA
-  PEDRISCO COM PÓ DE PEDRA
-  DELIMITAÇÃO DE QUADRAS
-  REDE/TELA DE PROTEÇÃO
-  MEIO-FIO 100X15X13X30 CM



PREFEITURA DE TIMBÓ

SECRETARIA MUNICIPAL DE PLANEJAMENTO


Obra: **PRAÇA DO BAIRRO QUINTINO**
Bairro Quintino

Endereço: **RUA ITAPEMA, nº 310**

Projeto: **IMPLANTAÇÃO**

Resp. Técnico Projeto:

Data:	Escala:	Área:	Prancha:
01/10/24	1 / 100	2.800,00 m ²	01/04

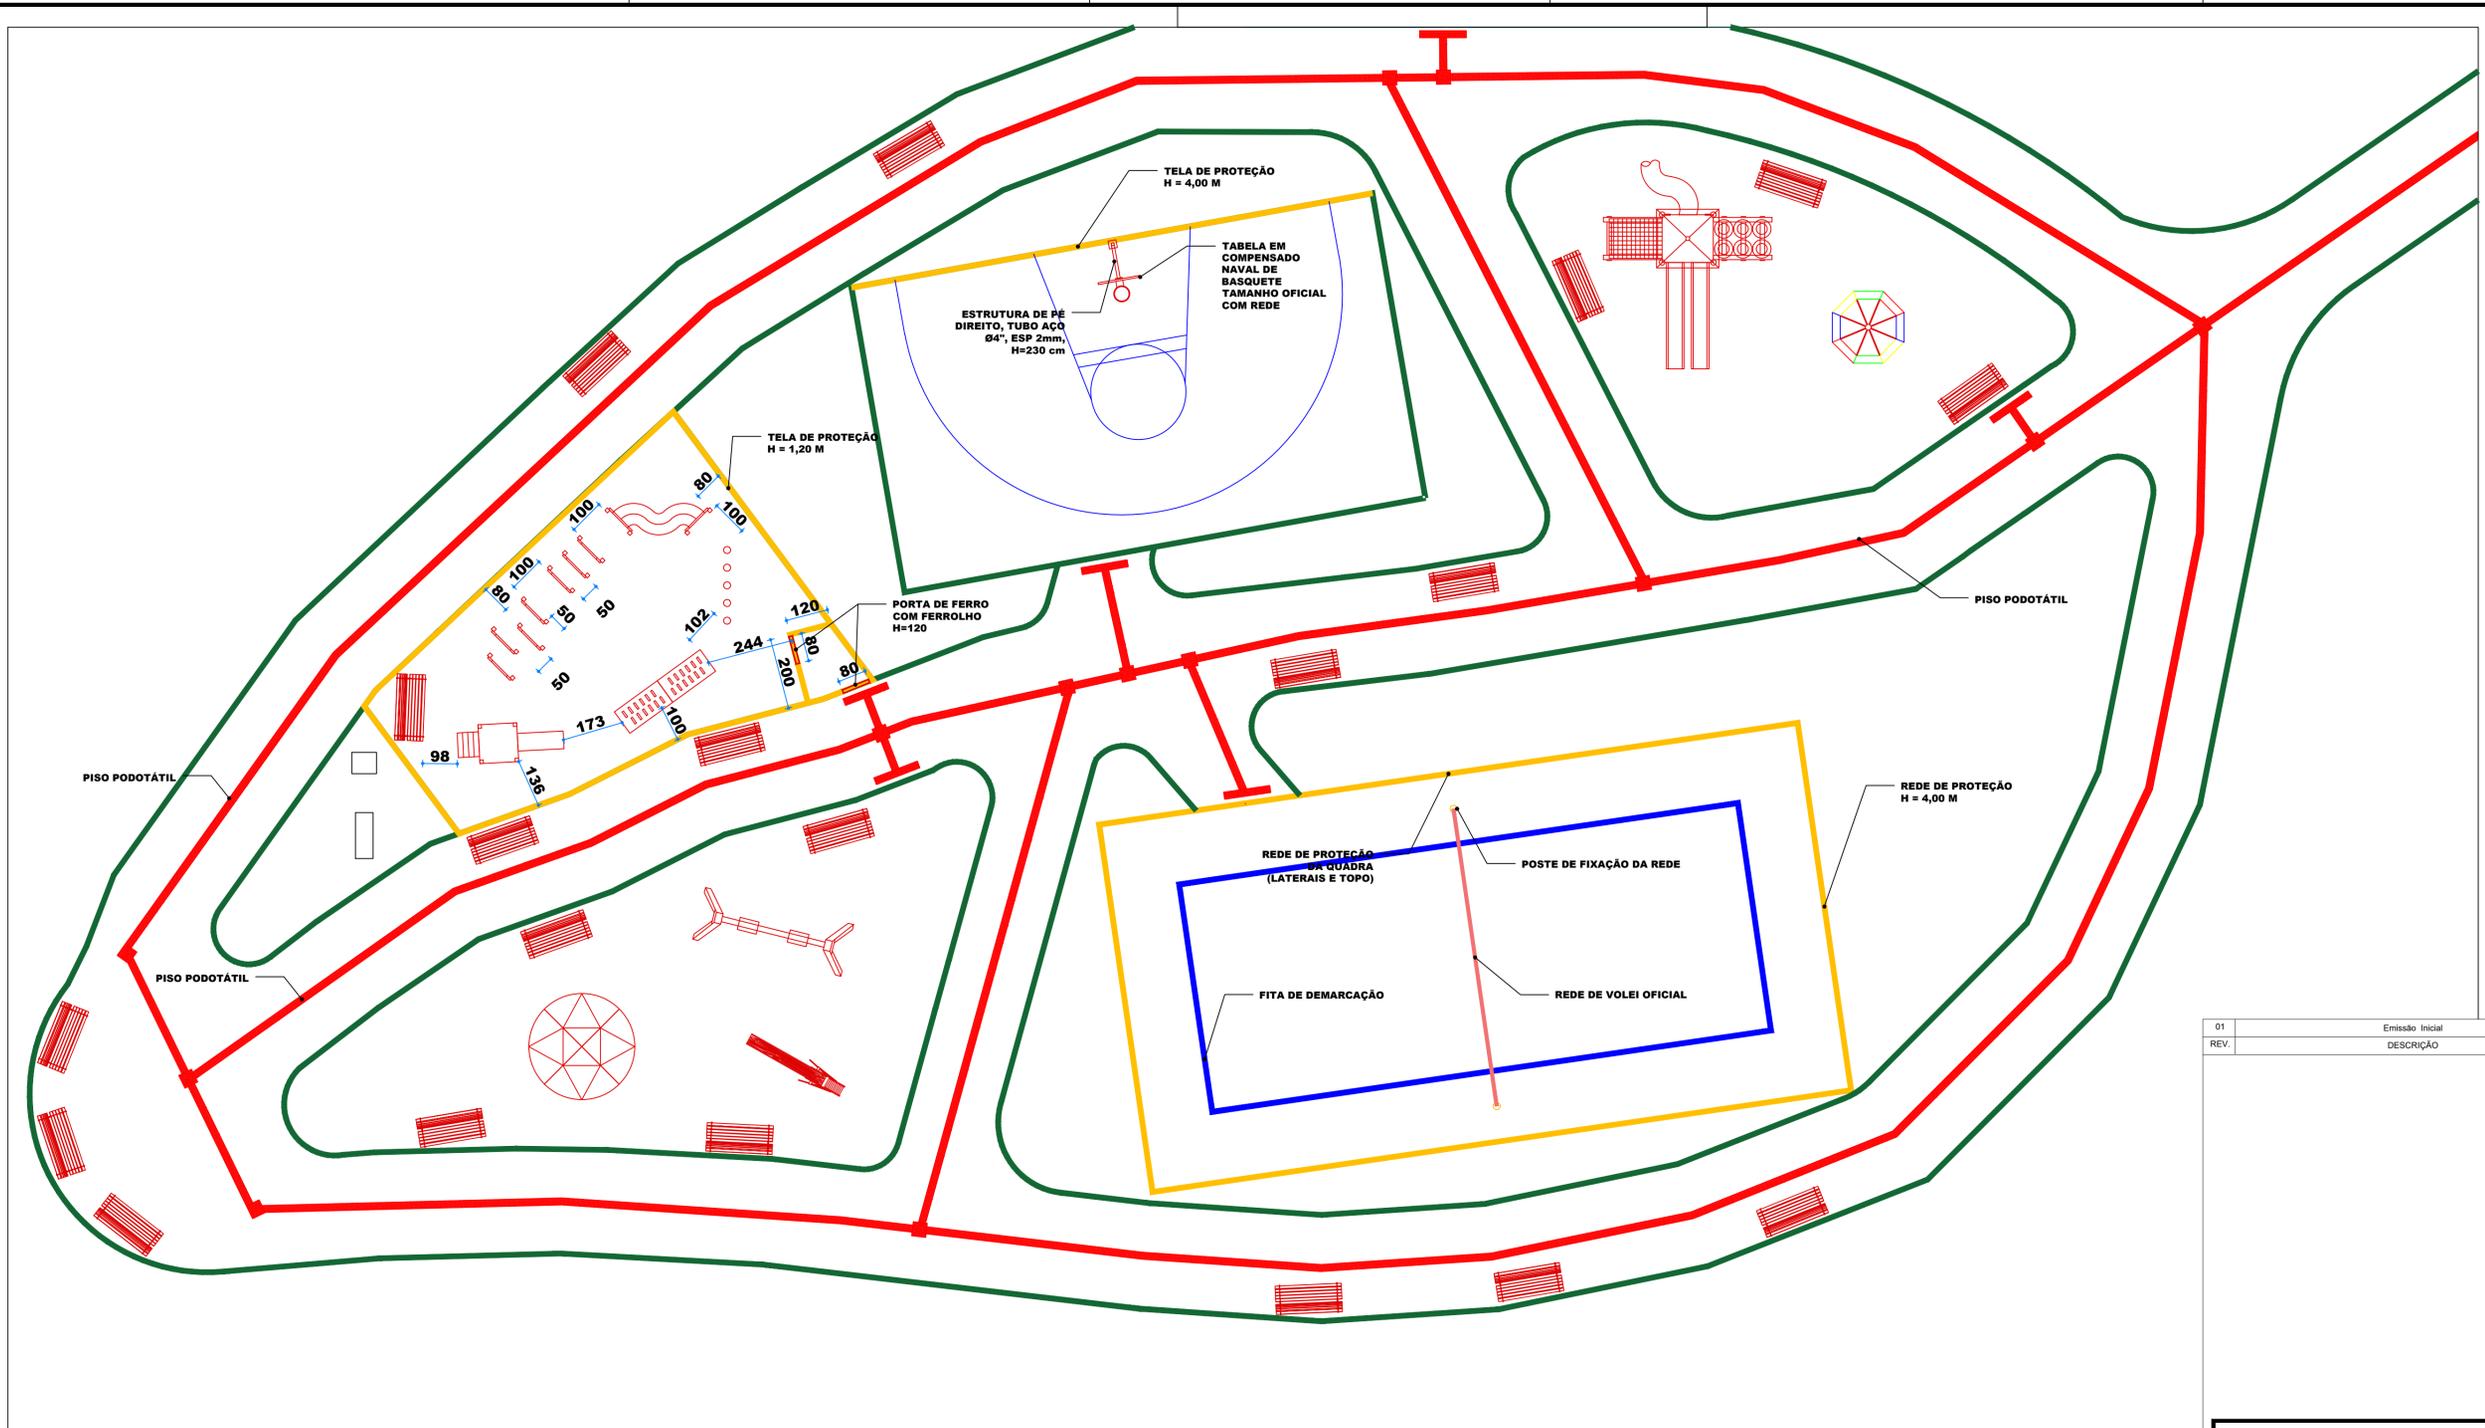


LEGENDA

- GRAMA BATATAIS EM PLACAS
- PISO EM CONCRETO - E:10CM
- PAVER 10x20CM - E:6CM
- PISO TÁTIL - ALERTA
- PISO TÁTIL - DIRECIONAL
- AREIA FINA TRATADA
- AREIA GROSSA TRATADA
- PEDRISCO COM PÓ DE PEDRA
- DELIMITAÇÃO DE QUADRAS
- REDE/TELA DE PROTEÇÃO
- MEIO-FIO 100X15X13X30 CM

RUA ITUPORANGA

01	Emissão Inicial	06/2022		
REV.	DESCRIÇÃO	DATA	DESENHO	VERIFICADO/APROVADO

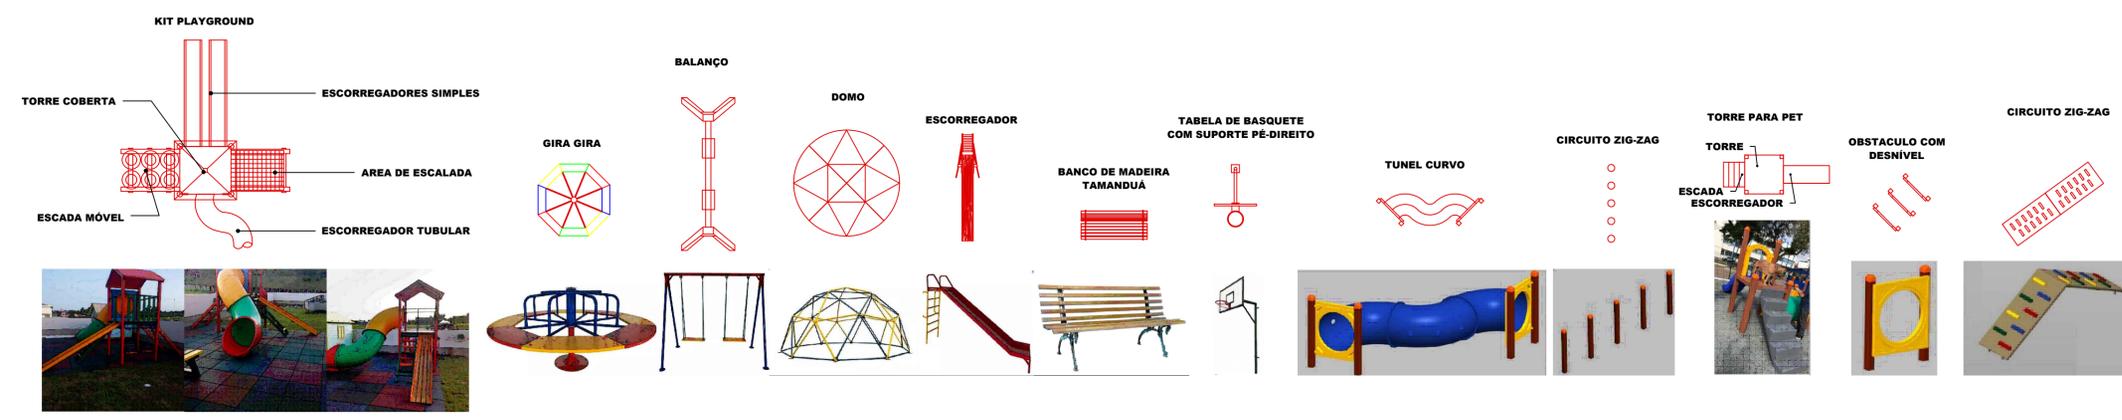

PREFEITURA DE TIMBÓ

SECRETARIA MUNICIPAL DE PLANEJAMENTO

SEPLAN


Obra: **PRAÇA DO BAIRRO QUINTINO**
Bairro Quintino

Endereço: **RUA ITAPEMA, nº 310**

Projeto: **EQUIPAMENTOS URBANOS**

Resp. Técnico Projeto:

Data:	Escala:	Área:	Prancha:
01/10/24	1 / 100	2.800,00 m ²	03/04

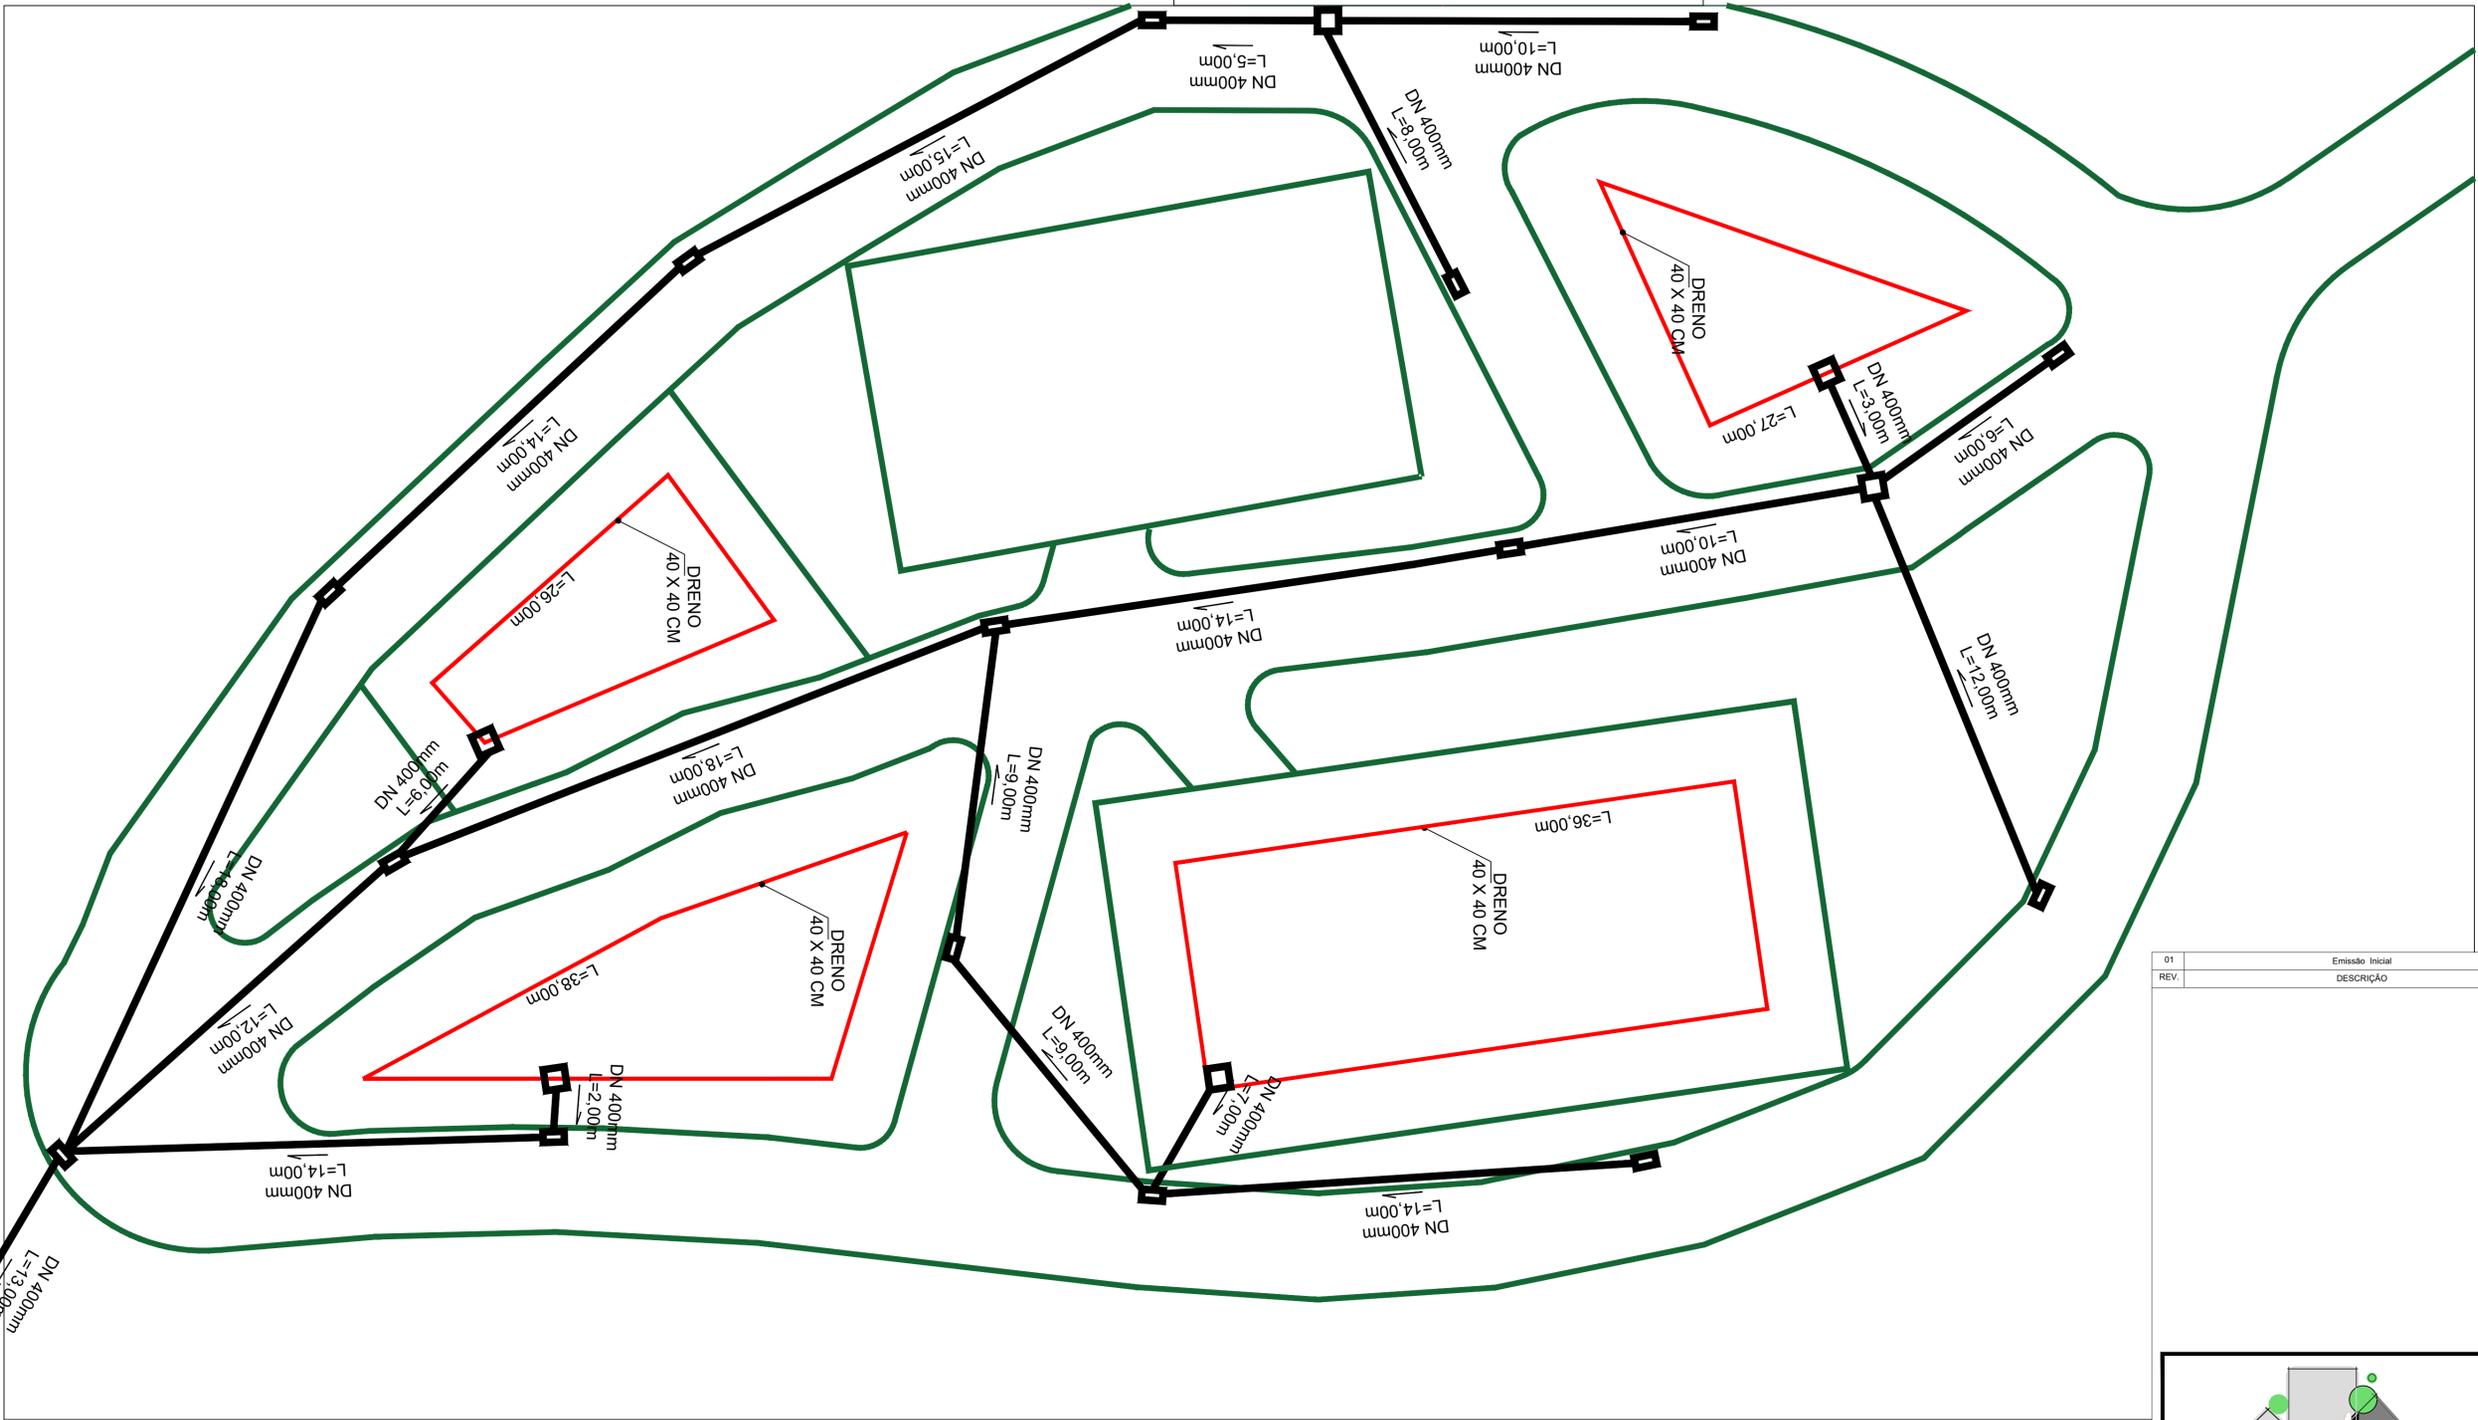

01	Emissão Inicial	06/2022			
REV.	DESCRIÇÃO	DATA	DESENHO	VERIFICADO	APROVADO



PREFEITURA DE TIMBÓ

SECRETARIA MUNICIPAL DE PLANEJAMENTO

Obra: **PRAÇA DO BAIRRO QUINTINO**
Bairro Quintino

Endereço: **RUA ITAPEMA, nº 310**

Projeto: **DRENAGEM**

Resp. Técnico Projeto:

Data:	Escala:	Área:	Prancha:
01/10/24	1 / 100	2.800,00 m ²	04/04