


① TRECHO 01  
ESCALA: 1/500

② TRECHO 02  
ESCALA: 1/500

③ TRECHO 03  
ESCALA: 1/500

RESPONSÁVEL TÉCNICO: TAMIRES SMANIOTTO	PROPRIETÁRIO: MUNICÍPIO DE TIMBÓ
TÍTULO PROFISSIONAL: ENGENHEIRA CIVIL	CPF/CNPJ: 83.102.764/0001-15
ASSINATURA:	ASSINATURA:
 <b>PREFEITURA MUNICIPAL DE TIMBÓ</b> SECRETARIA DE PLANEJAMENTO, TRÂNSITO, MEIO AMBIENTE, INDÚSTRIA, COMÉRCIO E SERVIÇOS	
<b>ACESSOS À PONTE CAPITAIS - NAÇÕES</b>	
RUA TIROLESES - RUA MARECHAL DEODORO	
<b>PROJETO GEOMÉTRICO</b> TRECHO 01, TRECHO 02 E TRECHO 03	
MATERIAL(IS) DE CONSTRUÇÃO:	TIPO DO ALVARÁ:
FINALIDADE DO ALVARÁ:	ÁREA DO PROJETO: 10.220,65 m <sup>2</sup>
DATA: AGOSTO/2024	REVISÃO: EMISSÃO INICIAL
ESCALA: INDICADA	FOLHA: <b>GEO 01/01</b>

SITE DOCUMENTO NÃO ASSINADO EM 23/08/2024 ÀS 14:03:00 - 03  
 NÃO CONFUNDIR COM O CONTROLE DE QUALIDADE DE TIPO: 2019/08/2024

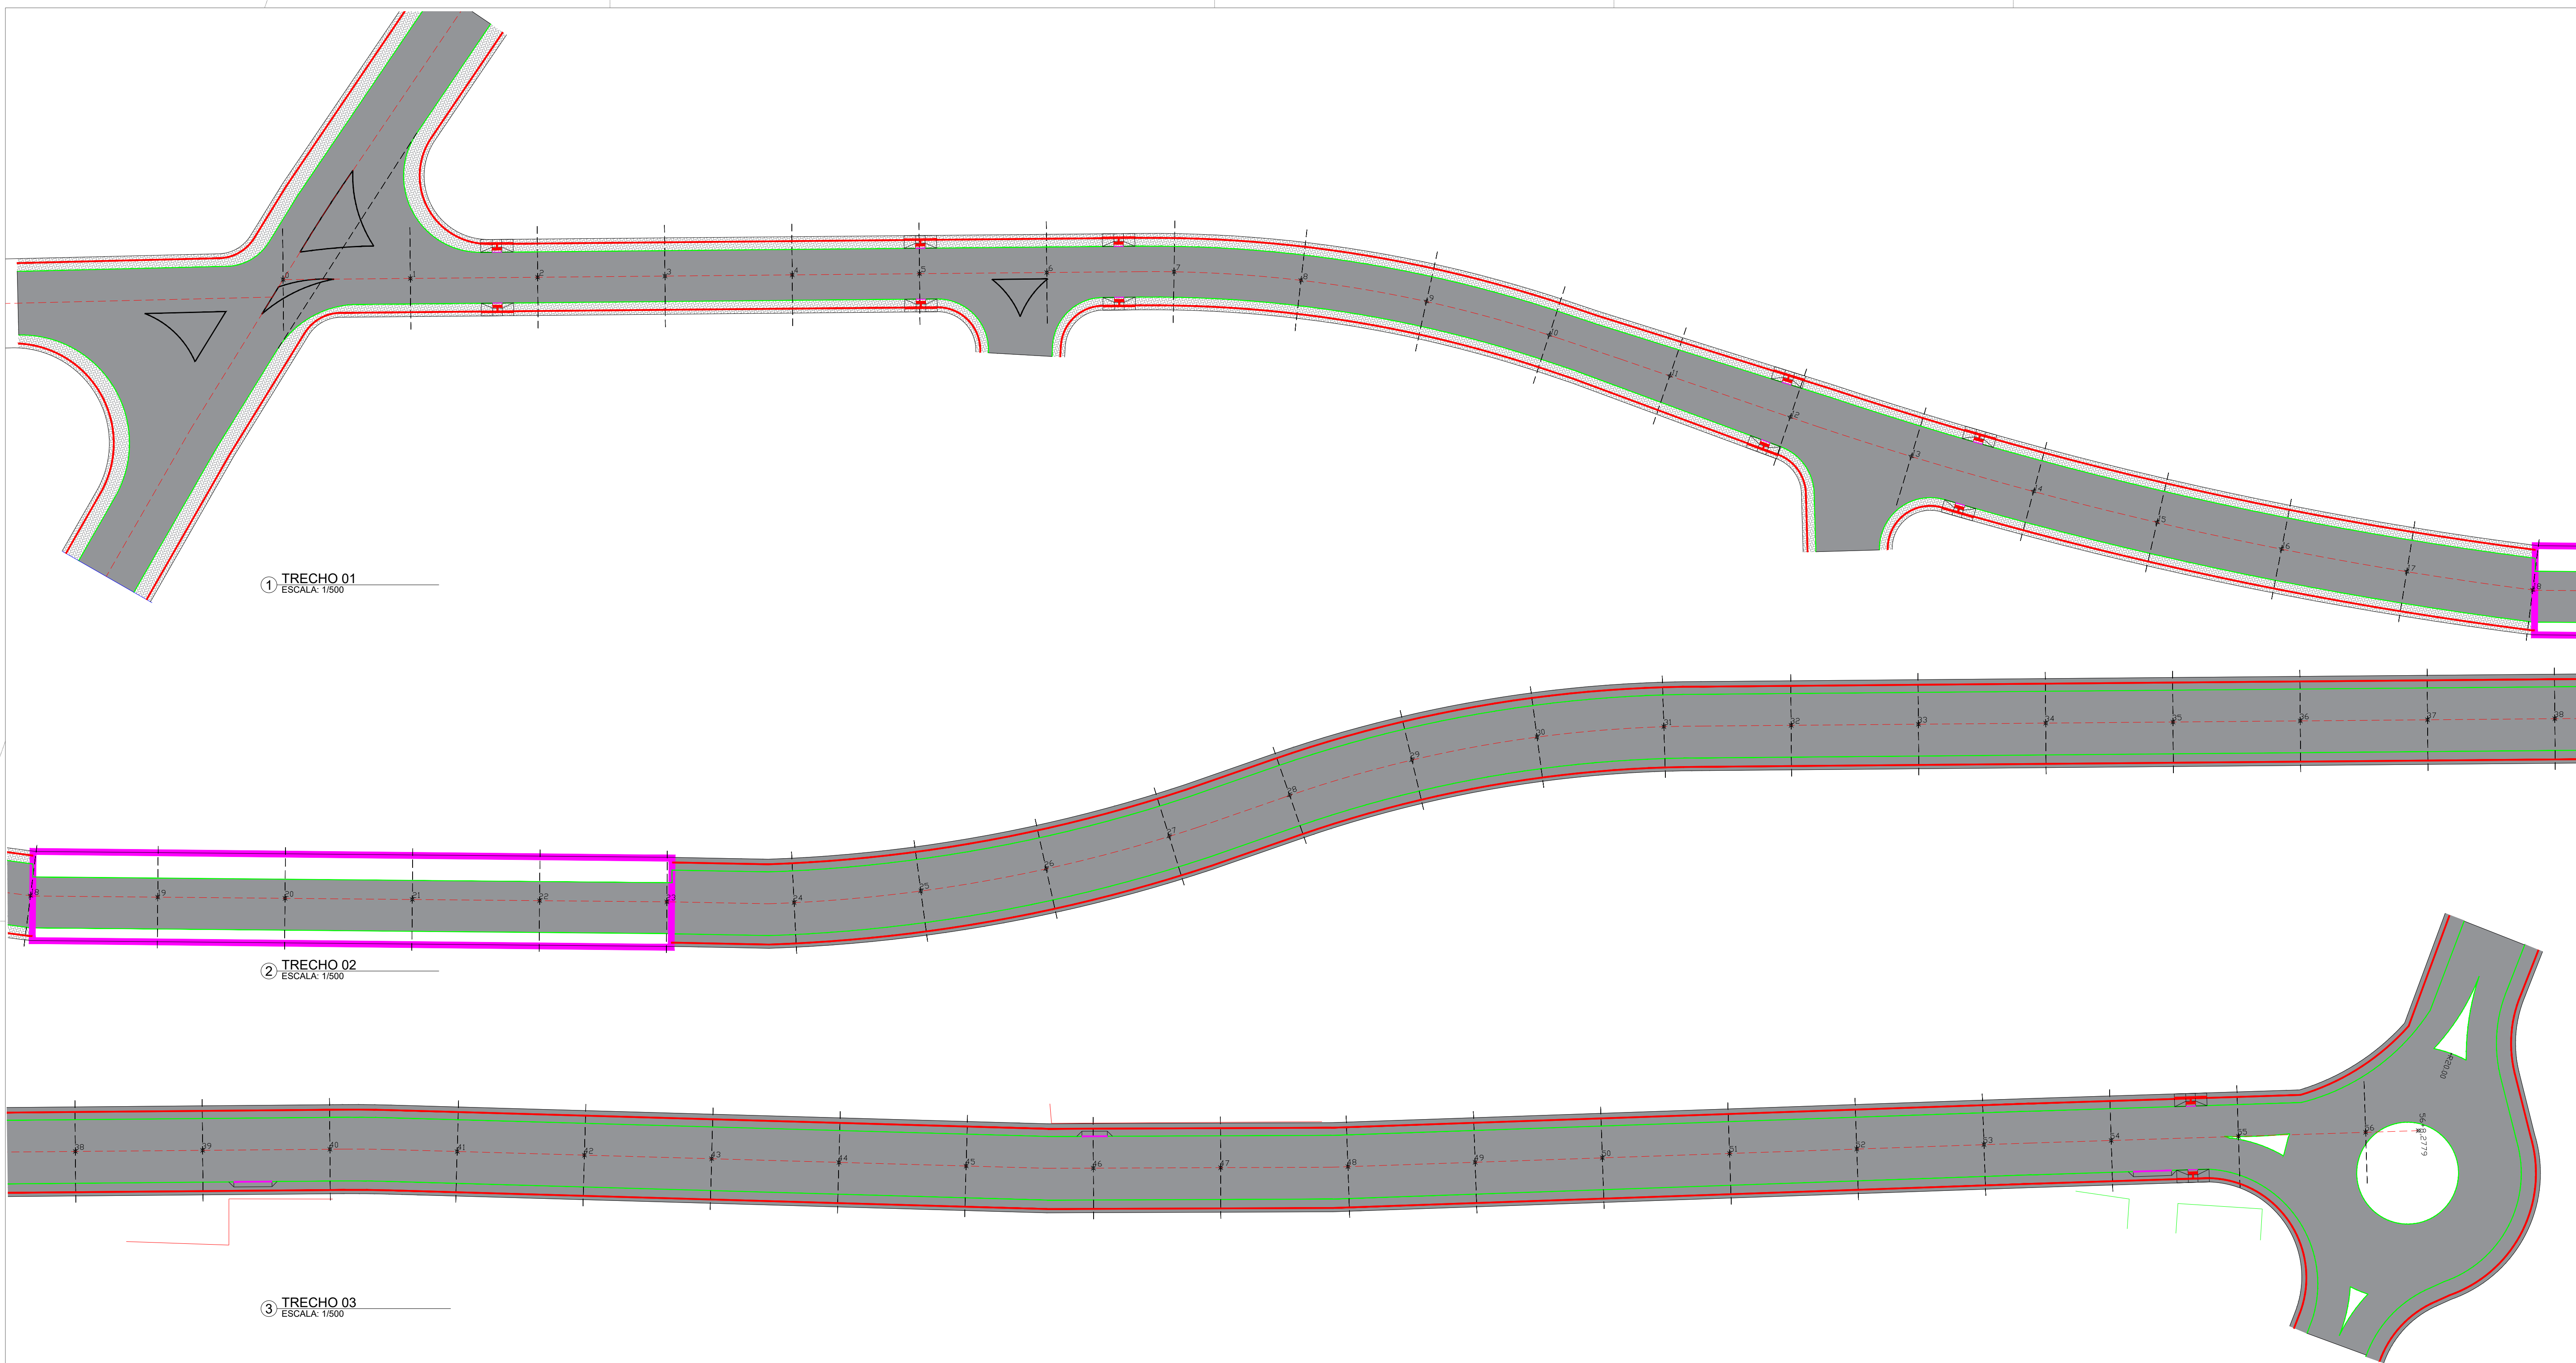

① TRECHO 01  
ESCALA: 1/500

② TRECHO 02  
ESCALA: 1/500


③ TRECHO 03  
ESCALA: 1/500

RESPONSÁVEL TÉCNICO: TAMIRES SMANIOTTO	PROPRIETÁRIO: MUNICÍPIO DE TIMBÓ
TÍTULO PROFISSIONAL: ENGENHEIRA CIVIL	NÚMERO DE REGISTRO: CREA/SC 170.479-0
ASSINATURA:	CPF/CNPJ: 83.102.764/0001-15
	ASSINATURA:
 <b>PREFEITURA MUNICIPAL DE TIMBÓ</b> SECRETARIA DE PLANEJAMENTO, TRÂNSITO, MEIO AMBIENTE, INDÚSTRIA, COMÉRCIO E SERVIÇOS	
OBRA: <b>ACESSOS À PONTE CAPITAIS - NAÇÕES</b>	
ENDEREÇO: RUA TIROLESES - RUA MARECHAL DEODORO	
PROJETO: <b>PROJETO DE PAVIMENTAÇÃO</b> TRECHO 01, TRECHO 02 E TRECHO 03	
MATERIAL(S) DE CONSTRUÇÃO:	TIPO DO ALVARÁ:
FINALIDADE DO ALVARÁ:	ÁREA DO PROJETO: 10.220,65 m <sup>2</sup>
DATA: AGOSTO/2024	REVISÃO: EMISSÃO INICIAL
ESCALA: INDICADA	FOLHA: <b>PAV 01/01</b>

ESTE DOCUMENTO FOI ASSINADO EM 20/08/2024 ÀS 16:03:00 - 03  
 SEM CONFERÊNCIA DO CONTROLADOR DE QUALIDADE E ASSINATURA DIGITAL





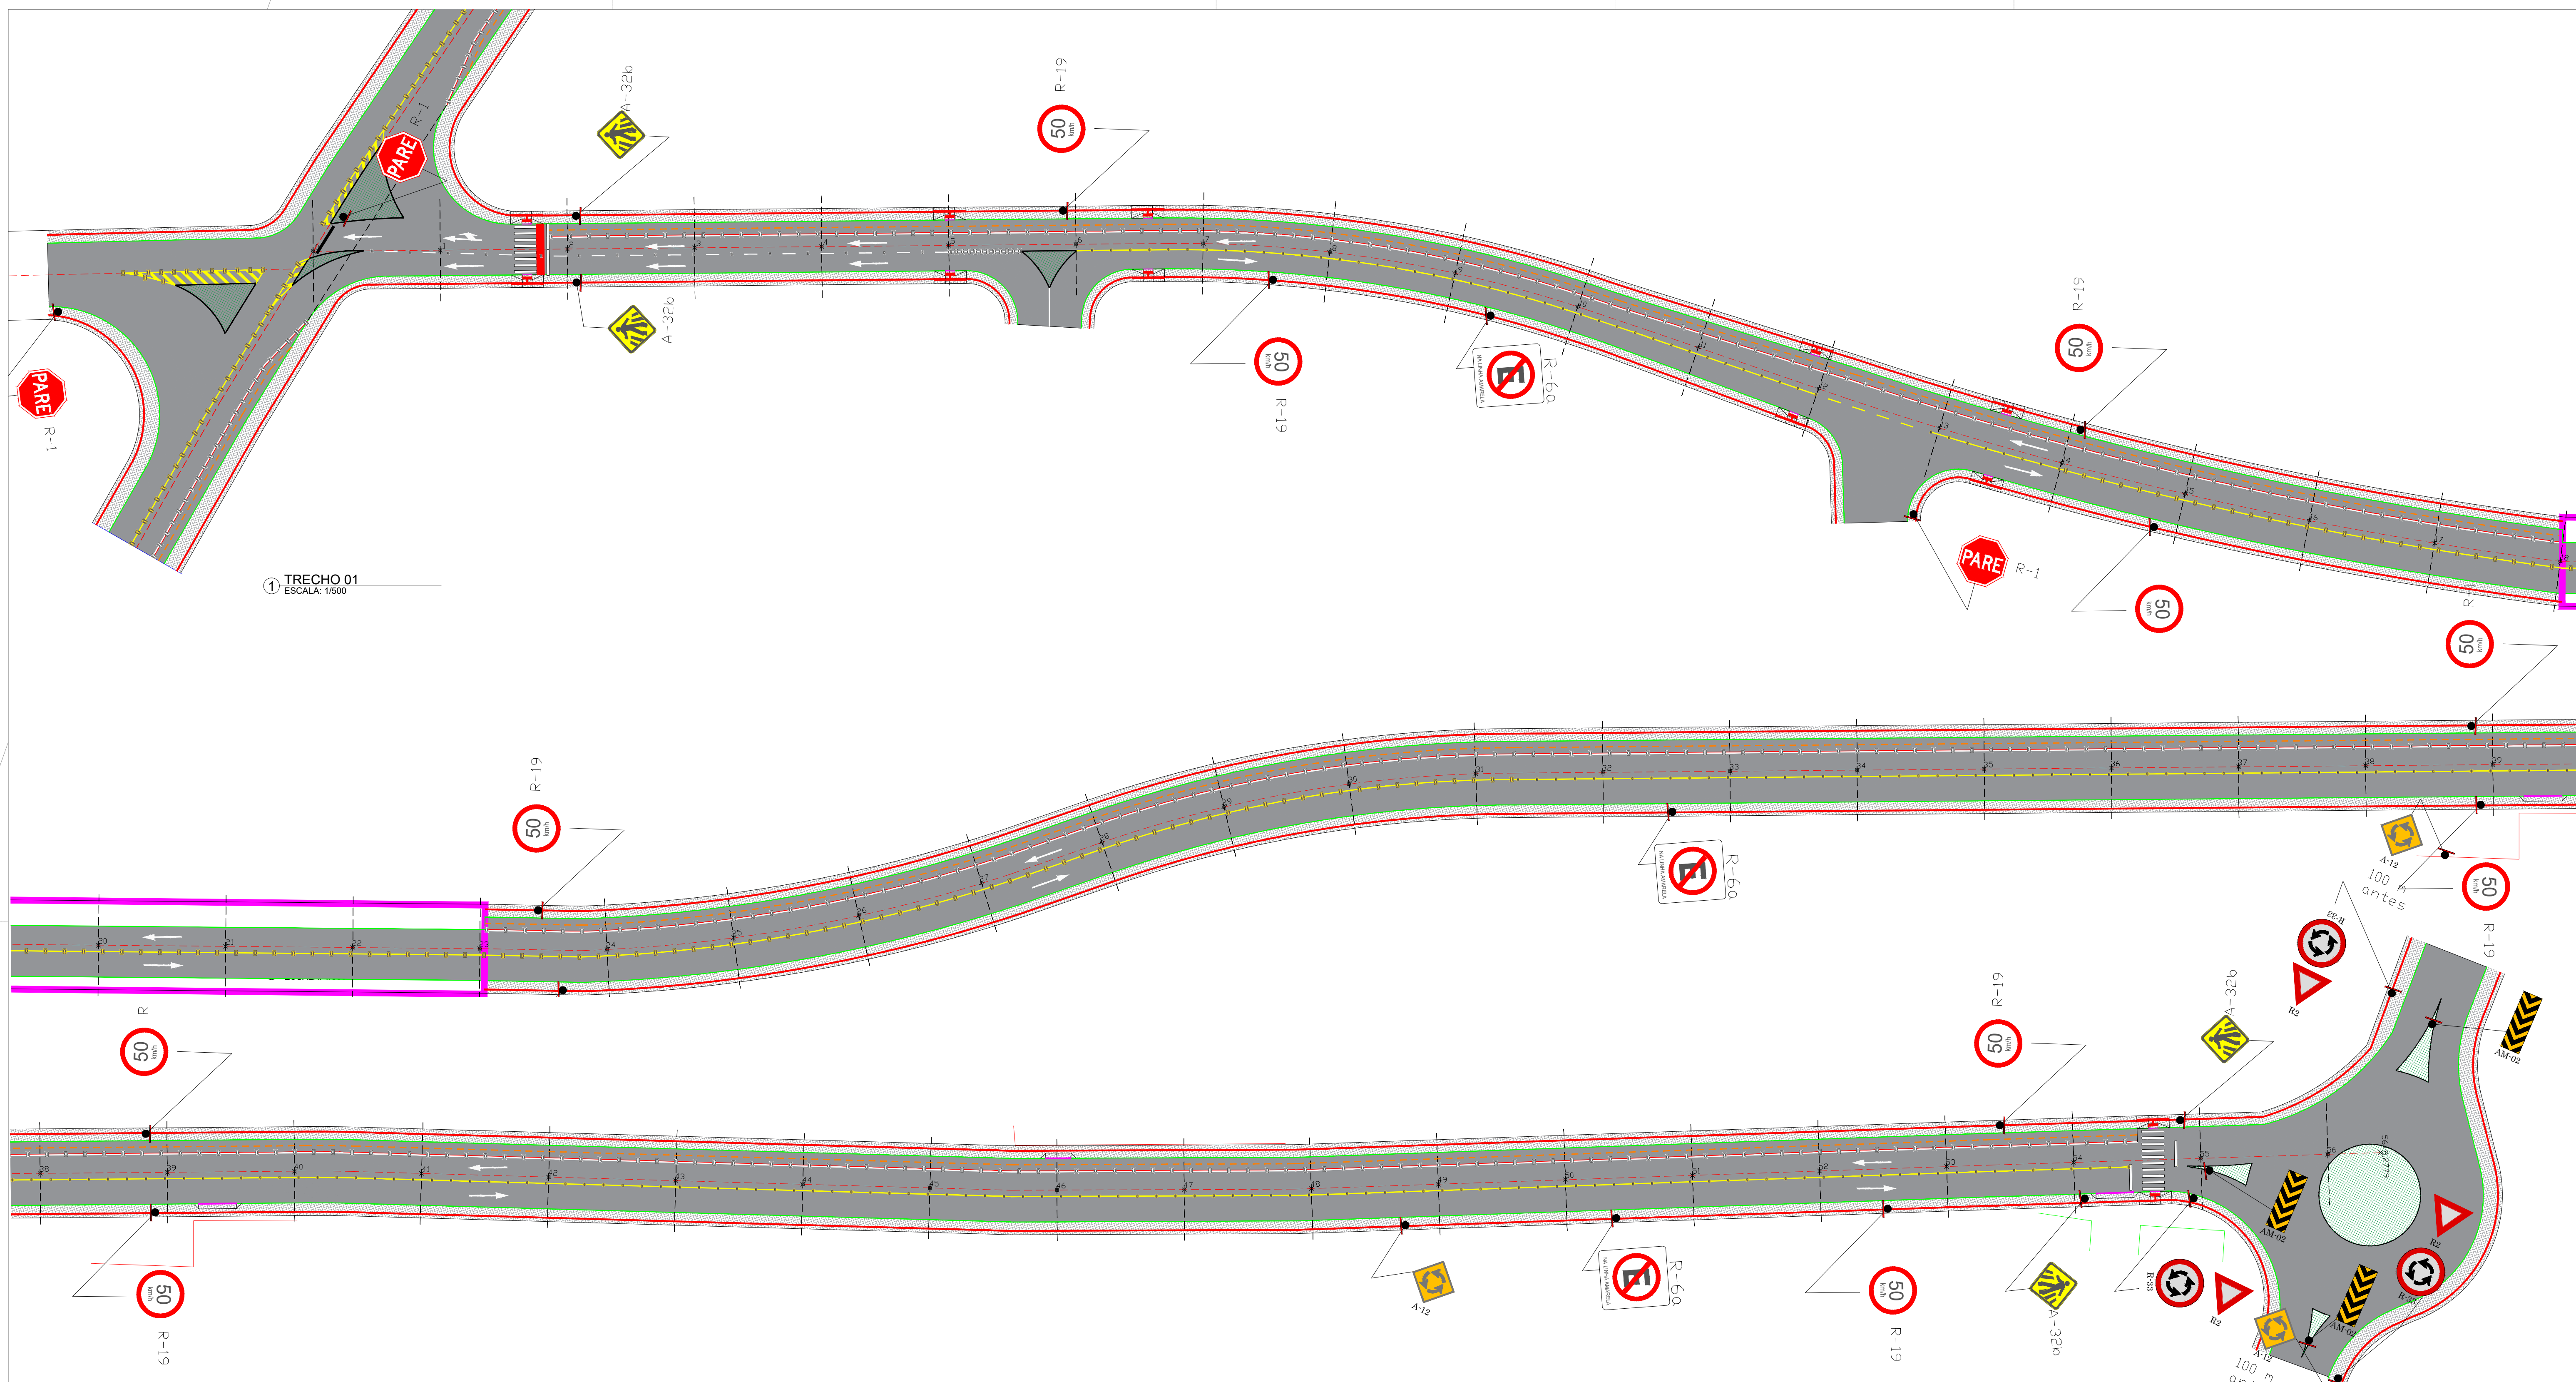

1 TRECHO 01  
ESCALA: 1:500

RESPONSÁVEL TÉCNICO: TAMIRES SMANIOTTO	NÚMERO DE REGISTRO: 83.102.764/0001-15	PROPRIETÁRIO: MUNICÍPIO DE TIMBÓ
TÍTULO PROFISSIONAL: ENGENHEIRA CIVIL	ASSINATURA:	CPF/CNPJ: 61.127.911/0001-15
<p><b>PREFEITURA MUNICIPAL DE TIMBÓ</b> SECRETARIA DE PLANEJAMENTO, TRÂNSITO, MEIO AMBIENTE, INDÚSTRIA, COMÉRCIO E SERVIÇOS</p>		<p>ÁREA DO PROJETO: 10.220,65 m<sup>2</sup></p>
<p>OBRAS: <b>ACESSOS À PONTE CAPITAIS - NAÇÕES</b></p>		
<p>ENDEREÇO: RUA TIROLESES - RUA MARECHAL DEODORO</p>		
<p>PROJETO: <b>PROJETO DE SINALIZAÇÃO</b> TRECHO 01, TRECHO 02 E TRECHO 03</p>		
MATERIAL(ES) DE CONSTRUÇÃO:	TIPO DO ALVARÁ:	FOLHA:
FINALIDADE DO ALVARÁ:	REVISÃO:	ESCALA:
DATA:	AGOSTO/2024	EMISSÃO INICIAL
		INDICADA
		<b>SIN 01/01</b>

SITE DOCUMENTO PUBLICADO EM: 20/08/2024 ÀS 14:03:00 - 03  
 Para conferência do seu conteúdo, acesse: https://www.timbo.sc.gov.br/