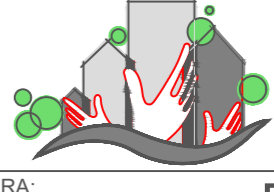


RESPONSÁVEL TÉCNICO: MOACYR CRISTOFOLINI JÚNIOR	PROPRIETÁRIO: MUNICÍPIO DE TIMBÓ
TÍTULO PROFISSIONAL: ENGENHEIRO CIVIL	NÚMERO DE REGISTRO: CREA/SC 072.054-1
ASSINATURA:	ASSINATURA: OFFICINA: 83.102.764/0001-15


**PREFEITURA MUNICIPAL DE TIMBÓ**  
 SECRETARIA DE PLANEJAMENTO, TRÂNSITO, MEIO AMBIENTE,  
 INDÚSTRIA, COMÉRCIO E SERVIÇOS

**OPERA:** DRENAGEM URBANA PLUVIAL  
 BACIA HIDROGRÁFICA RUA AUSTRIA

**ENDEREÇO:** DIVERSAS RUAS - BAIRRO DAS NAÇÕES - TIMBÓ/SC


**PROJETO:** PROJETO DE DRENAGEM URBANA PLUVIAL  
 BACIA HIDROGRÁFICA

MATERIAL(S) DE CONSTRUÇÃO:	TIPO DO ALVARÁ:	ÁREA DO PROJETO:
FINALIDADE DO ALVARÁ:		FOLHA:
DATA:	REVISÃO:	ESCALA:
28/03/2024	REVISÃO 01	1/1.500


**DRE.01/02**



QUANTITATIVO TUBULAÇÃO	
DIÂMETRO (mm)	EXTENSÃO (m)
400	3858.00
600	352.00
800	3251.00
1.000	490.00
1.200	66.00
<b>TOTAL</b>	<b>8017.00</b>

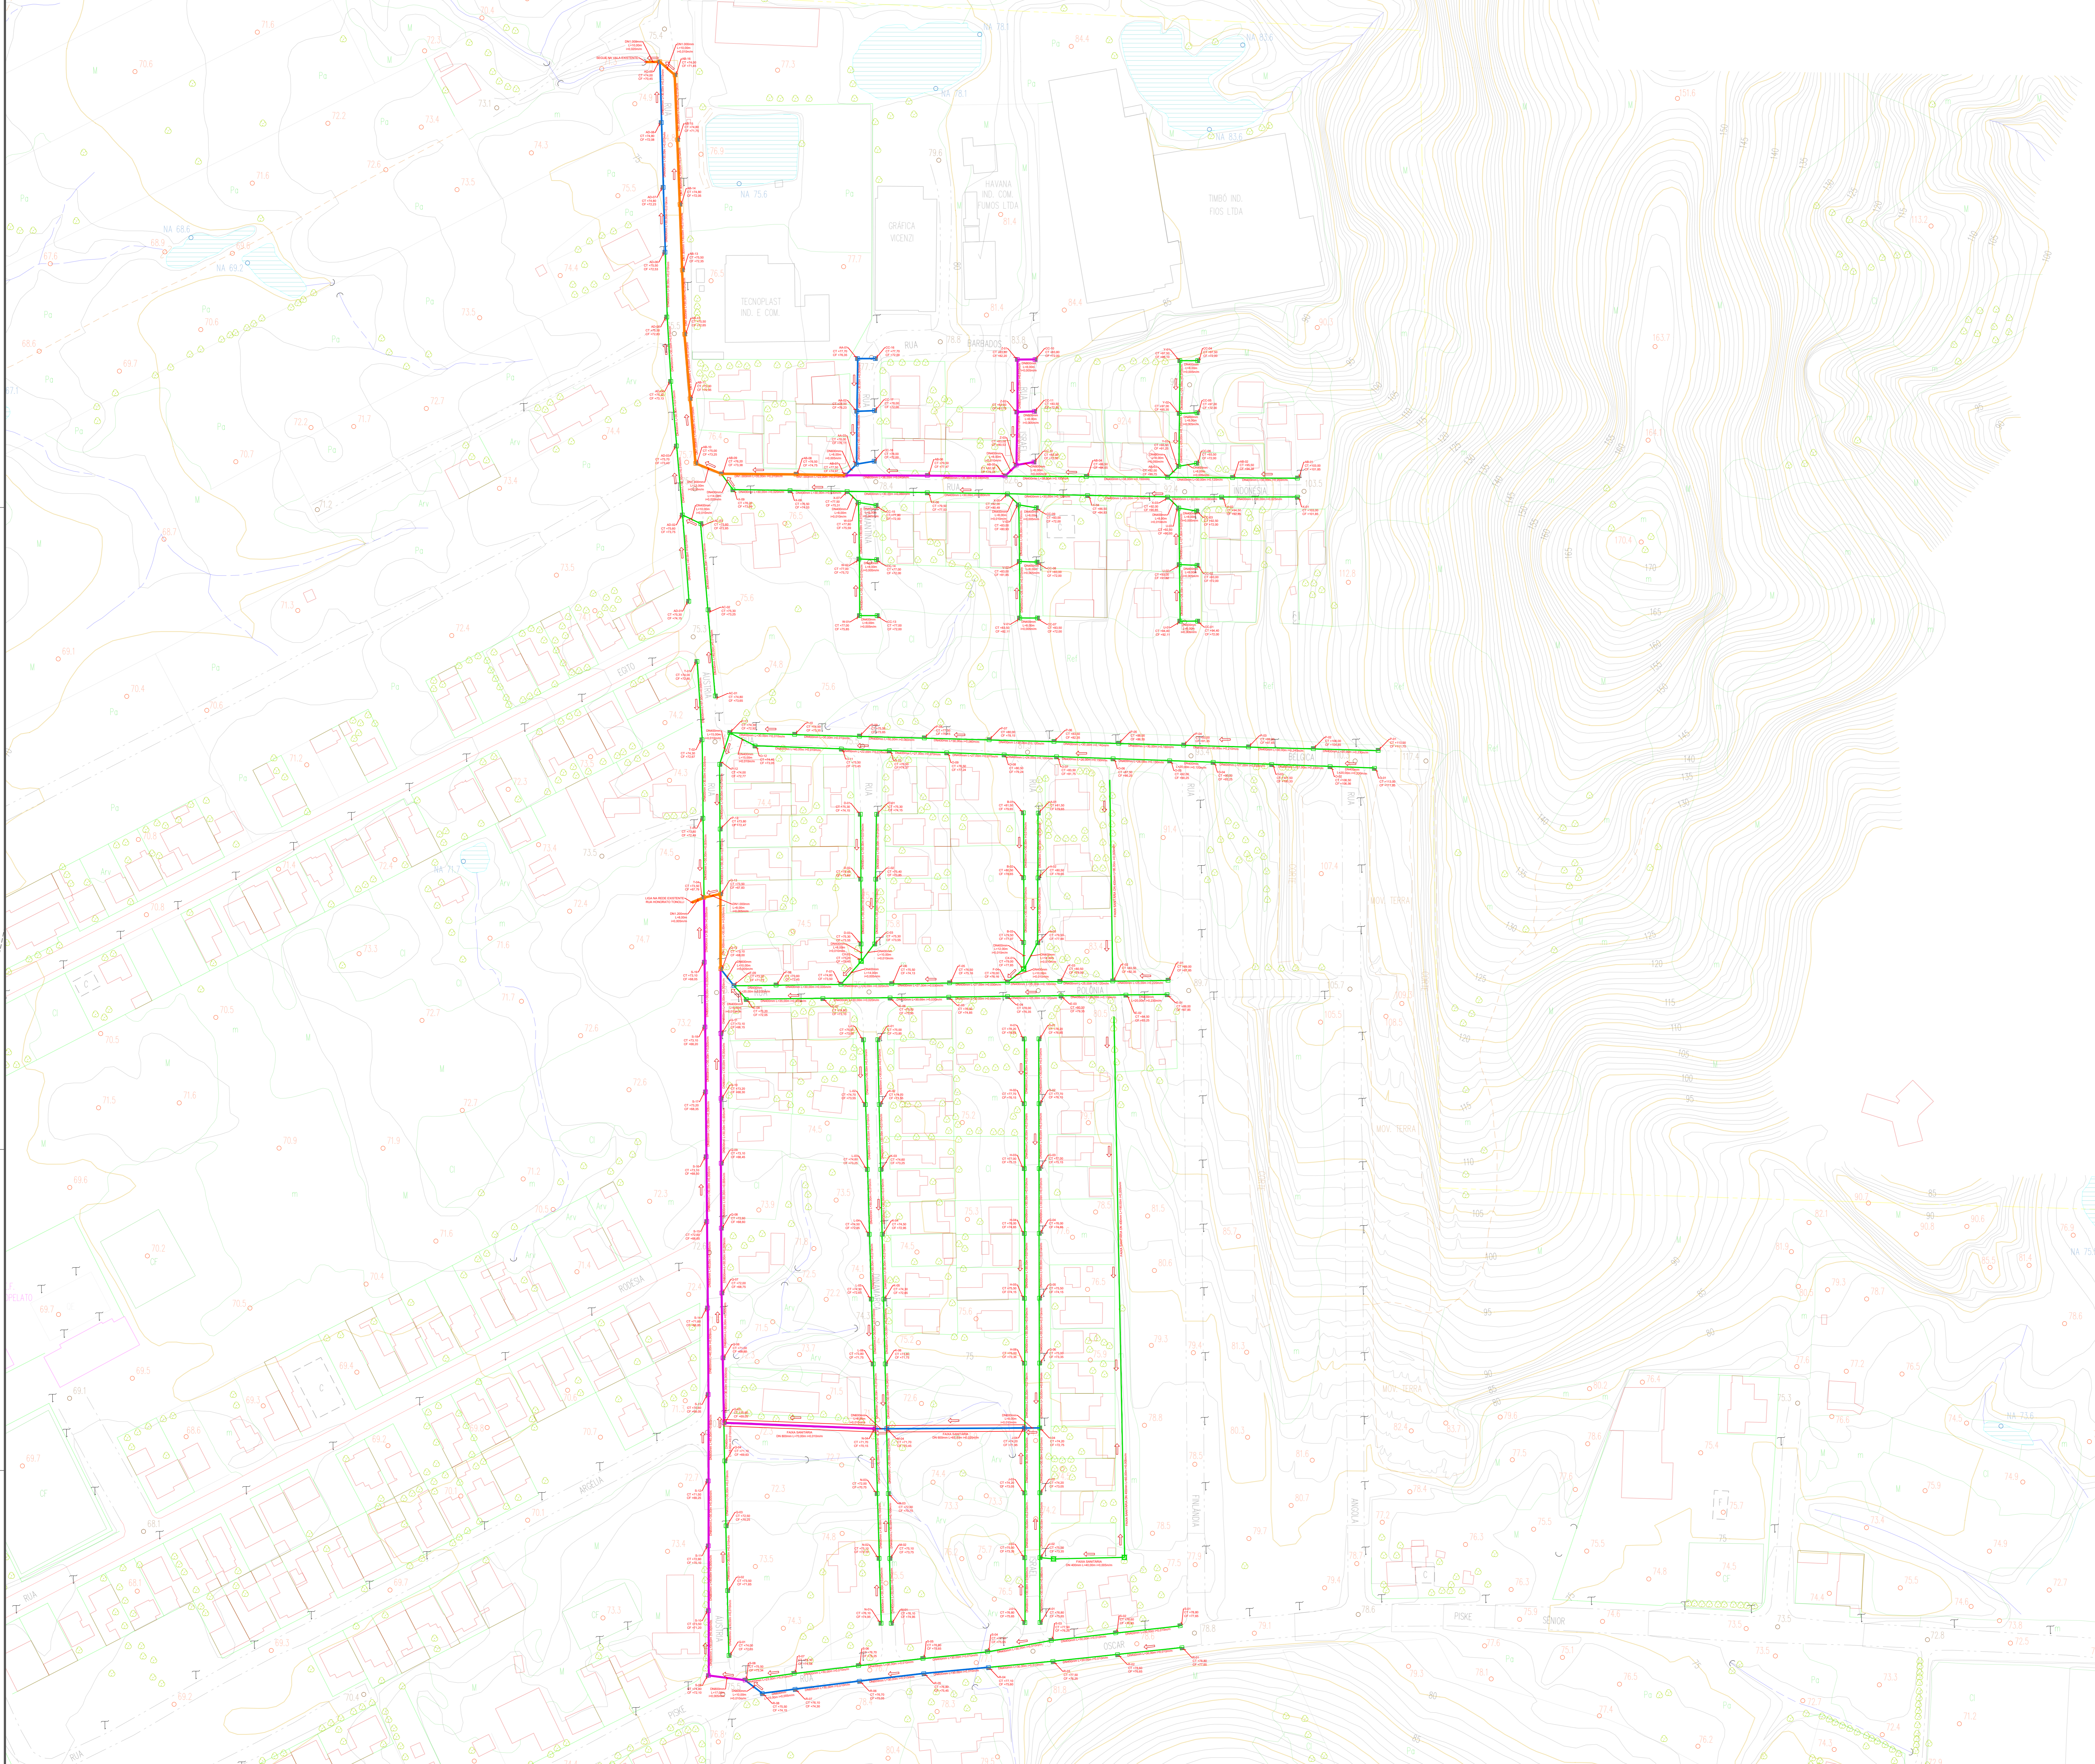

CAIXA COLETORA COM GRELHA DE CONCRETO (BOCA DE LULA)

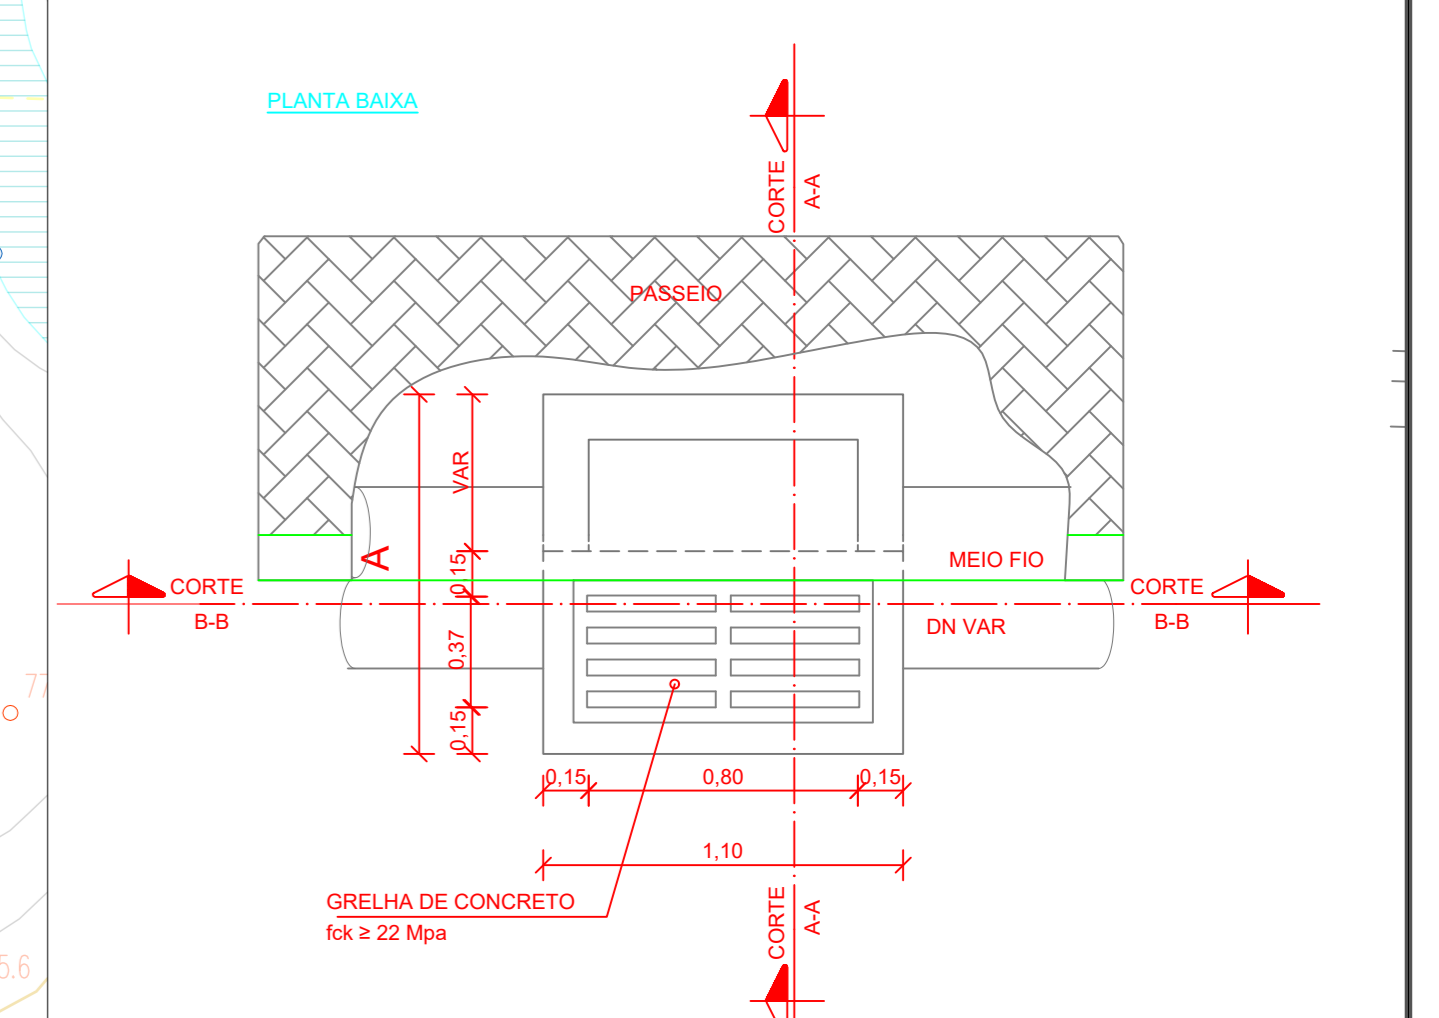

RESPONSÁVEL TÉCNICO: MIOACYR CRISTÓFOLINI JÚNIOR  
 TÍTULO PROFISSIONAL: ENGENHEIRO CIVIL  
 ASSINATURA: \_\_\_\_\_

PROPRIETÁRIO: MUNICÍPIO DE TIMBÓ  
 NÚMERO DE REGISTRO: CREA/SC 072.054-1  
 OFICINA: 83.102.764/0001-15  
 ASSINATURA: \_\_\_\_\_

**PREFEITURA MUNICIPAL DE TIMBÓ**  
 SECRETARIA DE PLANEJAMENTO, TRÂNSITO, MEIO AMBIENTE,  
 INDÚSTRIA, COMÉRCIO E SERVIÇOS

**DRENAGEM URBANA PLUVIAL**  
 BACIA HIDROGRÁFICA RUA AUSTRIA

PROJETO DE DRENAGEM URBANA PLUVIAL

ÁREA DO PROJETO: 339.194,88m²  
 FOLHA: DRE.02/02

DATA: 28/03/2024 REVISÃO: REVISÃO 01 ESCALA: 1/1.000