


PLANTA DE SITUAÇÃO E LOCALIZAÇÃO
ESCALA: 1/400

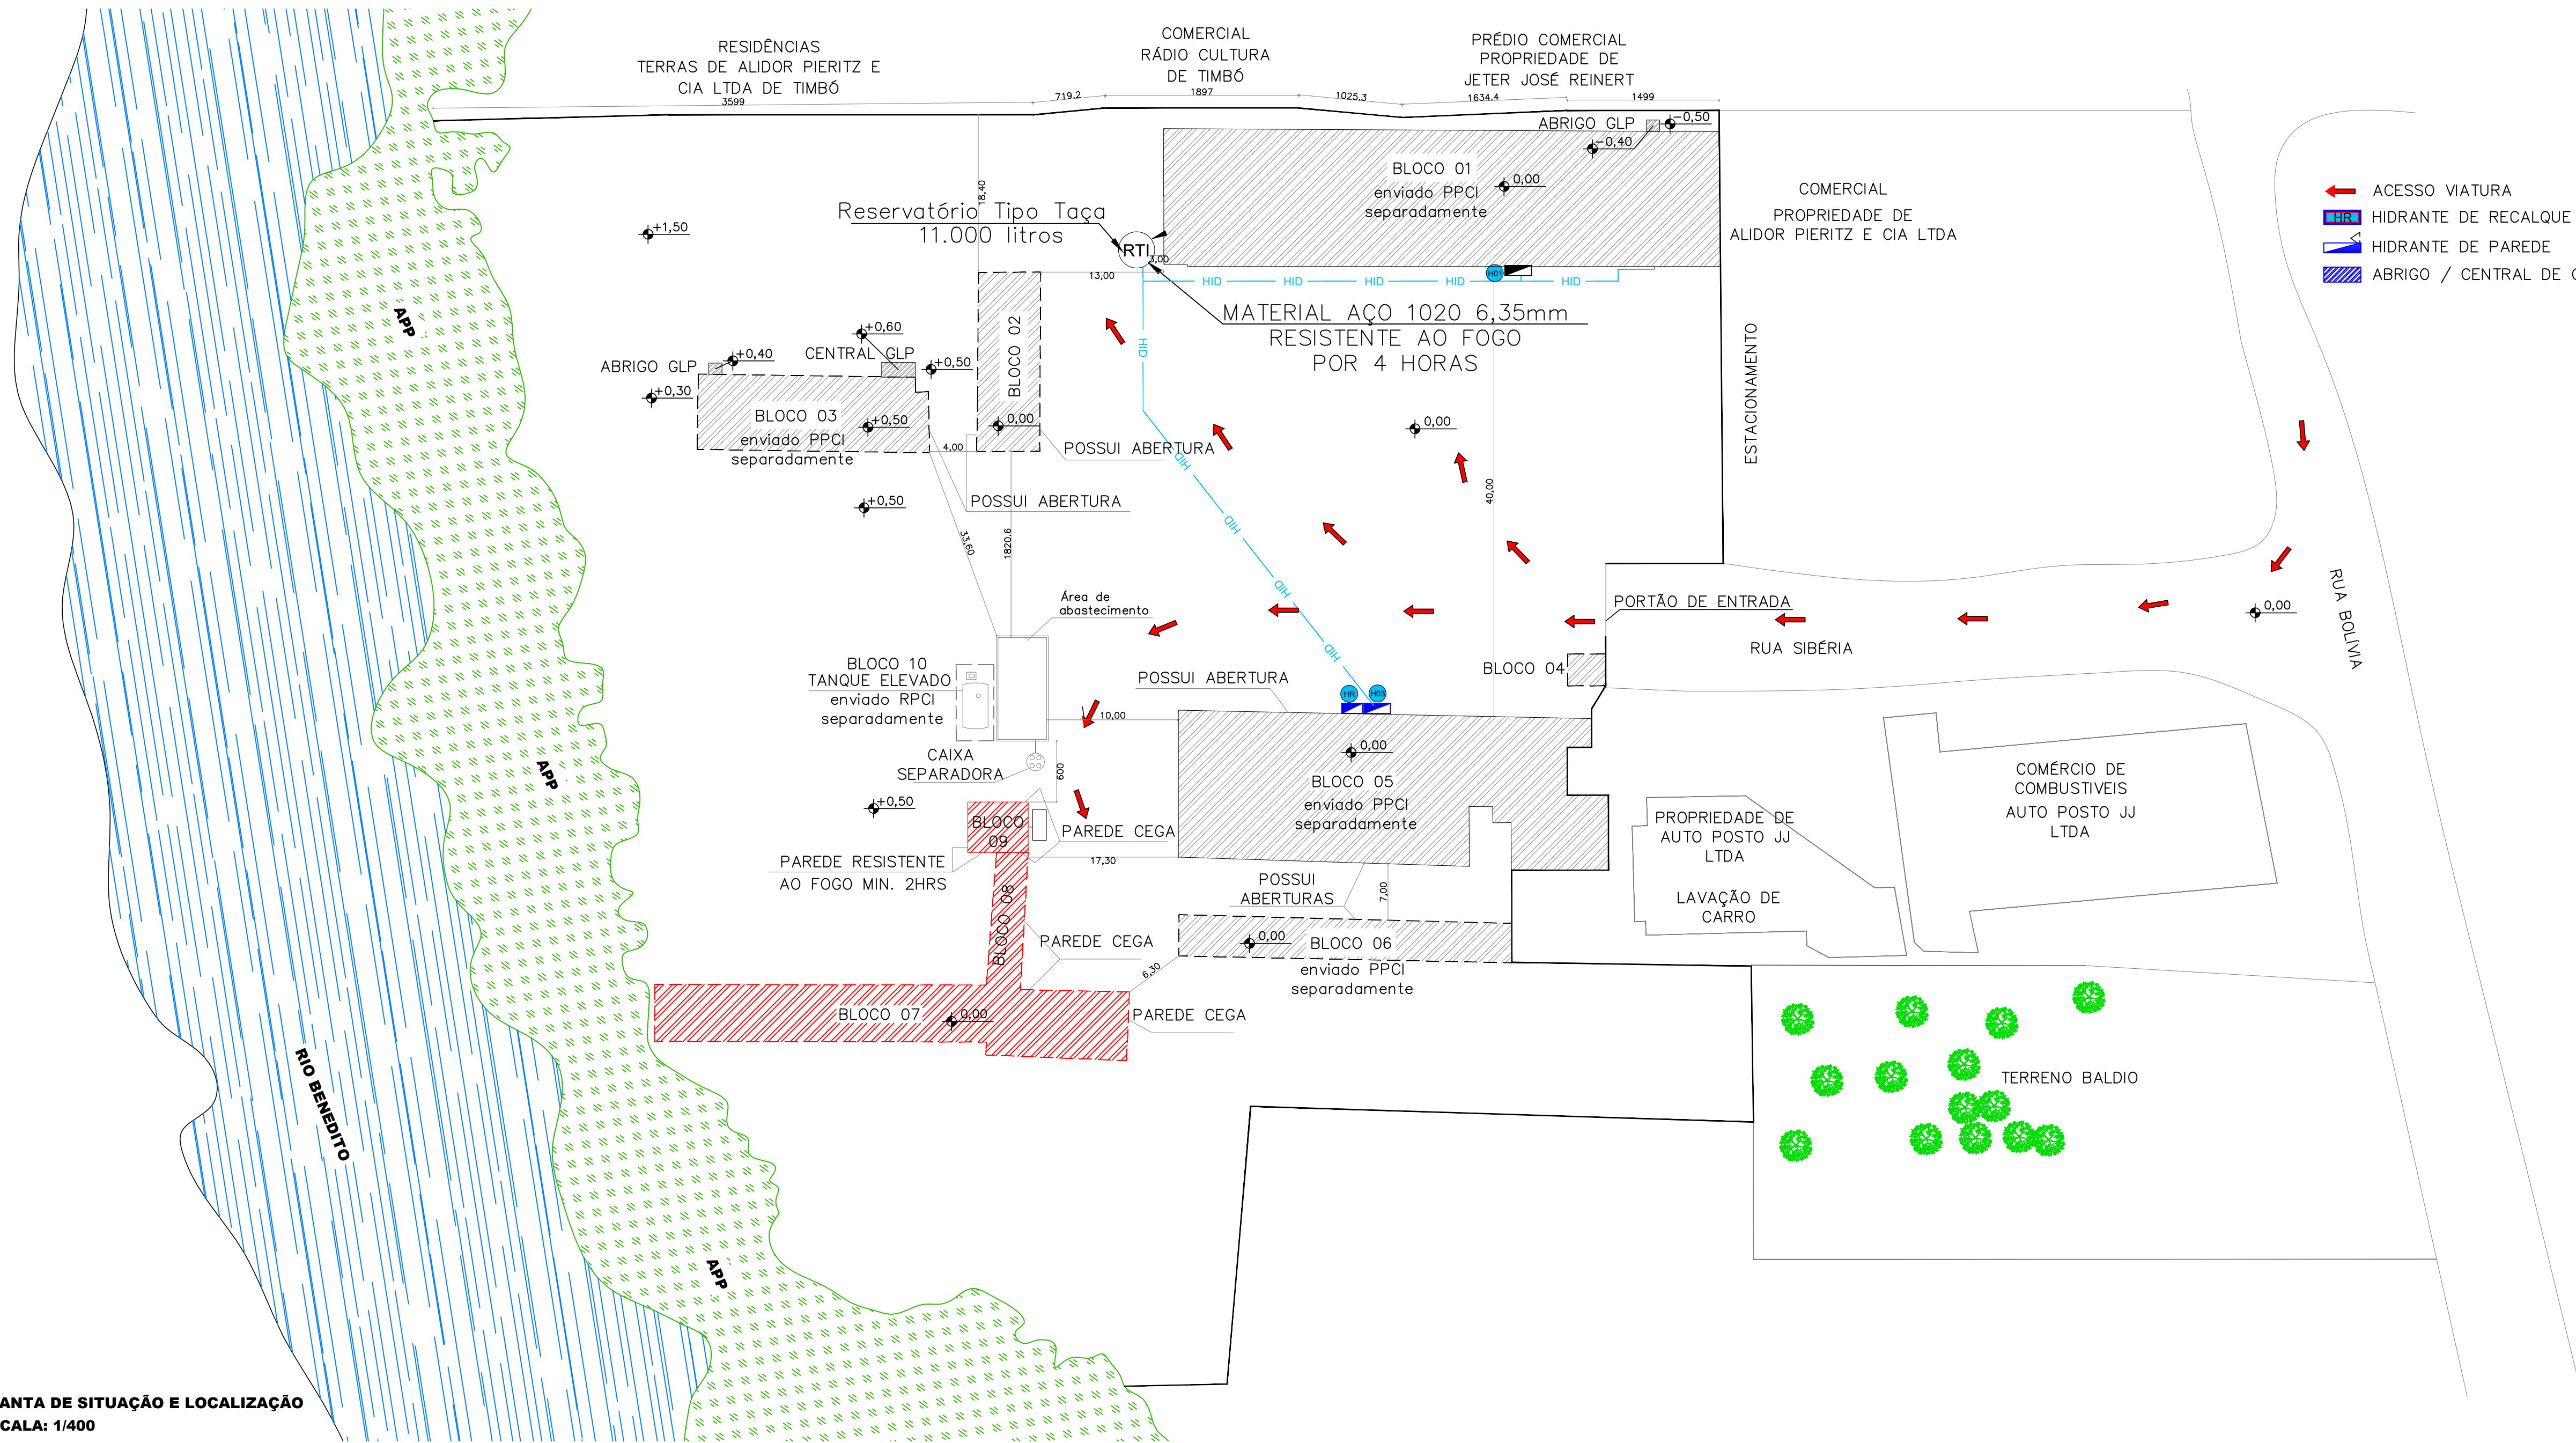

QUADRO DE ÁREAS		
BLOCO 01	Tér -1.142,11m ²	1.364,21m ²
	Sup-202,52m ²	
	Mez -19,58m ²	
BLOCO 02	140,66m ²	
BLOCO 03	175,17m ²	
BLOCO 04 (antes bloco 07)	9,92m ²	
BLOCO 05 (antes bloco 04)	835,83m ²	
BLOCO 06 (antes bloco 05)	153,16m ²	
BLOCO 07 (antes bloco 06)	214,20m ²	
BLOCO 08 (antes bloco 06)	82,40m ²	
BLOCO 09 (novo)	29,75m ²	
BLOCO 10 (tanque diesel)	10,00m ²	
TOTAL	3.015,30m²	

- ← ACESSO VIATURA
- HIDRANTE DE RECALQUE
- HIDRANTE DE PAREDE
- ABRIGO / CENTRAL DE GLP

PREVENTIVO

PREFEITURA MUNICIPAL DE TIMBÓ
SECRETARIA DE OBRAS

ENDEREÇO: RUA SIBÉRIA Nº 85, CENTRO, TIMBÓ – SC	
DATA: Junho/2021	ESCALA: Indicado
RESPONSÁVEL TÉCNICO: VOLNEI JOSE TOMAZ ENGENHEIRO CIVIL CREA-SC 131.155-6	
 Engenharia e Arquitetura Rua Fortaleza, 131 Centro - Timbó/SC Cep: 89120-000 Fone: (47) 3382 6464 e-mail: clicprojeto@gmail.com	
MATERIAIS: Alvenaria	ART/RRT: 7838491-5
DESENHO: Barbara	ÁREA: 326,35 m ²
PROPRIETÁRIO	
PREFEITURA MUNICIPAL DE TIMBÓ CNPJ: 83.102.764/0001-15	
ESPECIFICAÇÃO Planta de situação e localização	PRANCHA PPCI 01/02